


土地所在図
地積測量図

地番	82番1乃至同番6
土地の所在	栃木市川原田町字下原

境界標の種類	筆界点
金属標	⊕
金属板	⊖
コンクリート石	⊙
プラスチック杭	⊗
計算点	⊡
刻印	⊘

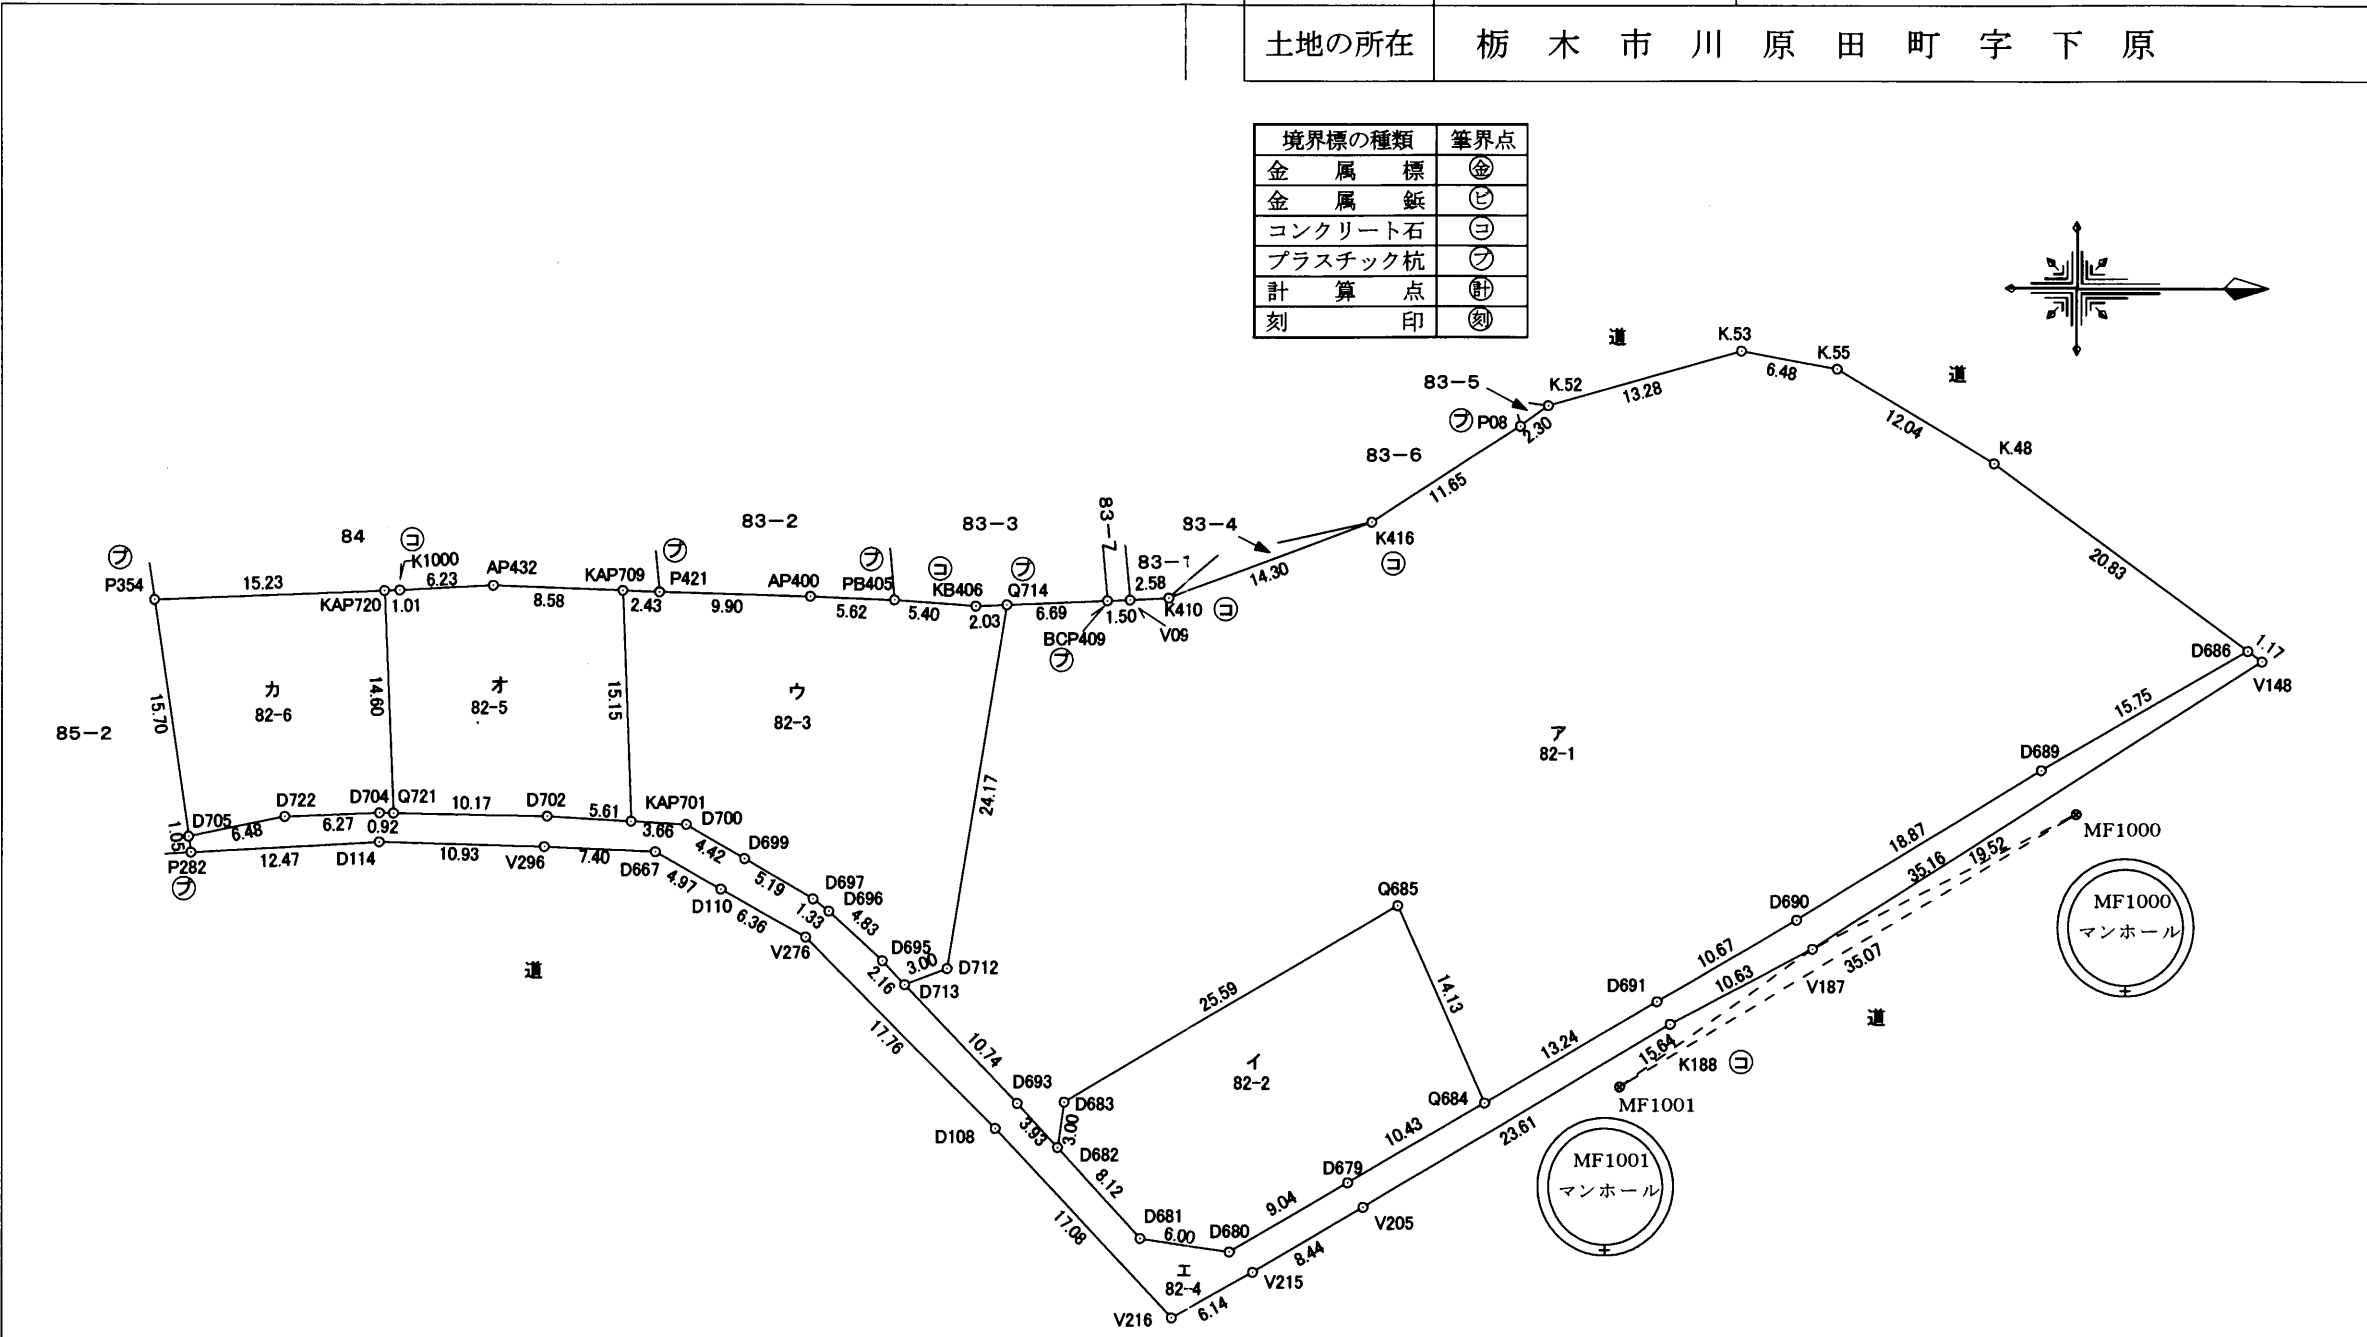

恒久的地物等（任意座標）

点名	X座標	Y座標	地物等の種類
MF1000	160.171	63.988	マンホール縁角, 刻印
MF1001	130.009	81.875	マンホール縁角, 刻印

測地系	任意座標
測量年月日	令和元年11月7日

作成者 土地家屋調査士 青木 勇 栃木市西方町37番地
(令和元年11月8日作成)

申請人 高田フサ 縮尺 1/500

(栃木県土地家屋調査士会用紙)

~~土地所在図~~
地積測量図

地番	82番1乃至同番6
土地の所在	栃木市川原田町字下原

求積表

地番	ウ 82-3					備考
NO	X_n	Y_n	$Y_{n+1}-Y_{n-1}$	$X_n \cdot (Y_{n+1}-Y_{n-1})$		
D712	85.448	74.179	-24.904	-2127.996992		金属紙
Q714	89.349	50.324	-23.767	-2123.557683		
KB406	87.312	50.412	-0.318	-27.765216		
PB405	81.925	50.006	-0.643	-52.677775		
AP400	76.304	49.769	-0.513	-39.143952		金属プレート
P421	66.406	49.493	-0.381	-25.300686		
KAP709	63.972	49.388	15.042	962.266824		金属プレート
KAP701	64.537	64.535	15.358	991.159246		金属プレート
D700	68.198	64.746	2.448	166.948704		金属紙
D699	72.014	66.983	4.866	350.420124		金属紙
D697	76.499	69.612	3.430	262.391570		金属紙
D696	77.564	70.413	4.053	314.366892		金属紙
D695	81.141	73.665	4.815	390.693915		金属紙
D713	82.637	75.228	0.514	42.475418		金属紙
合計				-915.719611		
合計面積				457.8598055		
地積				457.85	m ²	

地番	ア 82-1					備考
NO	X_n	Y_n	$Y_{n+1}-Y_{n-1}$	$X_n \cdot (Y_{n+1}-Y_{n-1})$		
D686	171.504	53.276	20.118	3450.317472		金属紙
D689	157.841	61.111	17.652	2786.209332		金属紙
D690	141.720	70.928	15.175	2150.601000		金属紙
D691	132.485	76.286	12.008	1590.879880		金属紙
Q684	121.031	82.936	-6.267	-758.501277		金属紙
Q685	115.295	70.019	-0.024	-2.767080		金属紙
D683	93.183	82.912	15.861	1477.975563		金属紙
D682	92.741	85.880	0.080	7.419280		金属紙
D693	90.067	82.992	-10.652	-959.393684		金属紙
D713	82.637	75.228	-8.813	-728.279881		金属紙
D712	85.448	74.179	-24.904	-2127.996992		金属紙
Q714	89.349	50.324	-24.145	-2157.331605		
BCP409	96.037	50.034	-0.341	-32.748617		
V09	97.542	49.983	-0.175	-17.069850		金属紙
K410	100.123	49.859	-5.118	-512.429514		
K416	113.530	44.865	-11.292	-1281.980760		
P08	123.333	38.567	-7.666	-945.470778		
K.52	125.190	37.199	-4.956	-620.441640		金属紙
K.53	137.983	33.611	-2.416	-333.366928		金属紙
K.55	144.359	34.783	7.382	1065.658138		金属紙
K.48	154.680	40.993	18.493	2860.497240		金属紙
合計				4911.779299		
合計面積				2455.8896495		
地積				2455.88	m ²	

地番	イ 82-2					備考
NO	X_n	Y_n	$Y_{n+1}-Y_{n-1}$	$X_n \cdot (Y_{n+1}-Y_{n-1})$		
D682	92.741	85.880	8.931	828.269871		金属紙
D681	98.263	91.843	6.847	672.806761		金属紙
D680	104.197	92.727	-3.669	-382.298793		金属紙
D679	112.008	88.174	-9.791	-1096.670328		金属プレート
Q684	121.031	82.936	-18.155	-2197.317805		金属紙
Q685	115.295	70.019	-0.024	-2.767080		金属紙
D683	93.183	82.912	15.861	1477.975563		金属紙
合計				-700.001811		
合計面積				350.0009055		
地積				350.00	m ²	

作成者 土地家屋調査士 青木 利男
 (令和元年11月8日作成) 栃木市西方町本城5-37番地

申請人 高田フサ 縮尺 1/

(栃木県土地家屋調査士会用具)

土地所在図
地積測量図

地番	82番1乃至同番6
土地の所在	栃木市川原田町字下原

地番	才 82-5					
NO	X _n	Y _n	Y _{n+1} -Y _{n-1}	X _n ・(Y _{n+1} -Y _{n-1})		備考
KAP701	64.537	64.535	-14.817	-956.244729		金属プレート
KAP709	63.972	49.388	-15.471	-989.710812		金属プレート
AP432	55.396	49.064	-0.008	-0.443168		金属プレート
K1000	49.168	49.380	0.347	17.061296		
KAP720	48.157	49.411	14.624	704.247968		金属板
Q721	48.760	64.004	14.794	721.355440		金属板
D702	58.934	64.205	0.531	31.293954		金属プレート
合計					-472.440051	
合計面積					236.220255	
地積					236.22	m ²

地番	カ 82-6					
NO	X _n	Y _n	Y _{n+1} -Y _{n-1}	X _n ・(Y _{n+1} -Y _{n-1})		備考
KAP720	48.157	49.411	-13.994	-673.909058		金属板
P354	32.929	50.010	16.134	531.276486		
D705	35.213	65.545	14.221	500.764073		プラスチック杭
D722	41.565	64.231	-1.559	-64.799835		金属板
D704	47.836	63.986	-0.227	-10.858772		金属板
Q721	48.760	64.004	-14.575	-710.677000		金属板
合計					-428.204106	
合計面積					214.1020530	
地積					214.10	m ²

総合計地積	4035.32 m ²
-------	------------------------

地番	エ 82-4					
NO	X _n	Y _n	Y _{n+1} -Y _{n-1}	X _n ・(Y _{n+1} -Y _{n-1})		備考
D686	171.504	53.276	7.144	1225.224576		金属板
D689	157.841	61.111	17.652	2786.209332		金属板
D690	141.720	70.928	15.175	2150.601000		金属板
D691	132.485	76.286	12.008	1590.879880		金属板
Q684	121.031	82.936	11.888	1438.816528		金属板
D679	112.008	88.174	9.791	1096.670328		金属プレート
D680	104.197	92.727	3.669	382.298793		金属板
D681	98.263	91.843	-6.847	-672.806761		金属板
D682	92.741	85.880	-8.851	-820.850591		金属板
D693	90.067	82.992	-10.652	-959.393684		金属板
D713	82.637	75.228	-9.327	-770.755299		金属板
D695	81.141	73.665	-4.815	-390.693915		金属板
D696	77.564	70.413	-4.053	-314.366892		金属板
D697	76.499	69.612	-3.430	-262.391570		金属板
D699	72.014	66.983	-4.866	-350.420124		金属板
D700	68.198	64.746	-2.448	-166.948704		金属板
KAP701	64.537	64.535	-0.541	-34.914517		金属プレート
D702	58.934	64.205	-0.531	-31.293954		金属プレート
Q721	48.760	64.004	-0.219	-10.678440		金属板
D704	47.836	63.986	0.227	10.858772		金属板
D722	41.565	64.231	1.559	64.799835		金属板
D705	35.213	65.545	2.355	82.926615		プラスチック杭
P282	35.365	66.586	0.353	12.483845		
D114	47.821	65.898	-0.381	-18.219801		金属プレート
V296	58.750	66.205	0.638	37.482500		金属板
D667	66.147	66.536	2.781	183.954807		金属板
D110	70.477	68.986	5.584	393.543568		金属プレート
V276	76.016	72.120	15.649	1189.574384		金属板
D108	88.618	84.635	24.925	2208.803650		金属板
V216	100.356	97.045	9.418	945.152808		金属板
V215	105.727	94.053	-7.262	-767.789474		金属板
V205	113.011	89.783	-16.285	-1840.384135		金属板
K188	133.346	77.768	-16.948	-2259.948008		
V187	142.769	72.835	-23.801	-3398.044969		金属板
V148	172.449	53.967	-19.559	-3372.929991		金属板
合計					-642.549608	
合計面積					321.2748040	
地積					321.27	m ²

作成者 土地家屋調査士 栃木市西方町 青木 雄介 37番地
(令和元年11月8日作成)

申請人 高田フサ 縮尺 1/

(栃木県土地家屋調査士会用具)