


法定外公共物工事許可申請

舗装、新設、復旧面積 3箇所合計11.00㎡(CAD求積)

下水道本管 VUφ200 L=1.50m
 下水道本取出管 VUφ150 2箇所計L=3.00m
 上水道管 PPφ40 L=5.40m
 上水道管 PPφ20 2箇所計L=10.60m

復旧舗装構成図

S=1:10

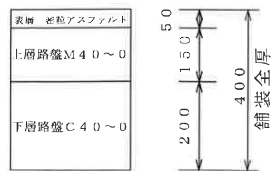


土地利用計画図

SCALE=1:250

小山市大字栗宮字西添

境界線の種類	筆界点
金属標	⊙
金属錐	⊕
コンクリート石	⊖
プラスチック杭	⊗
計算点	⊙
刻印	⊙

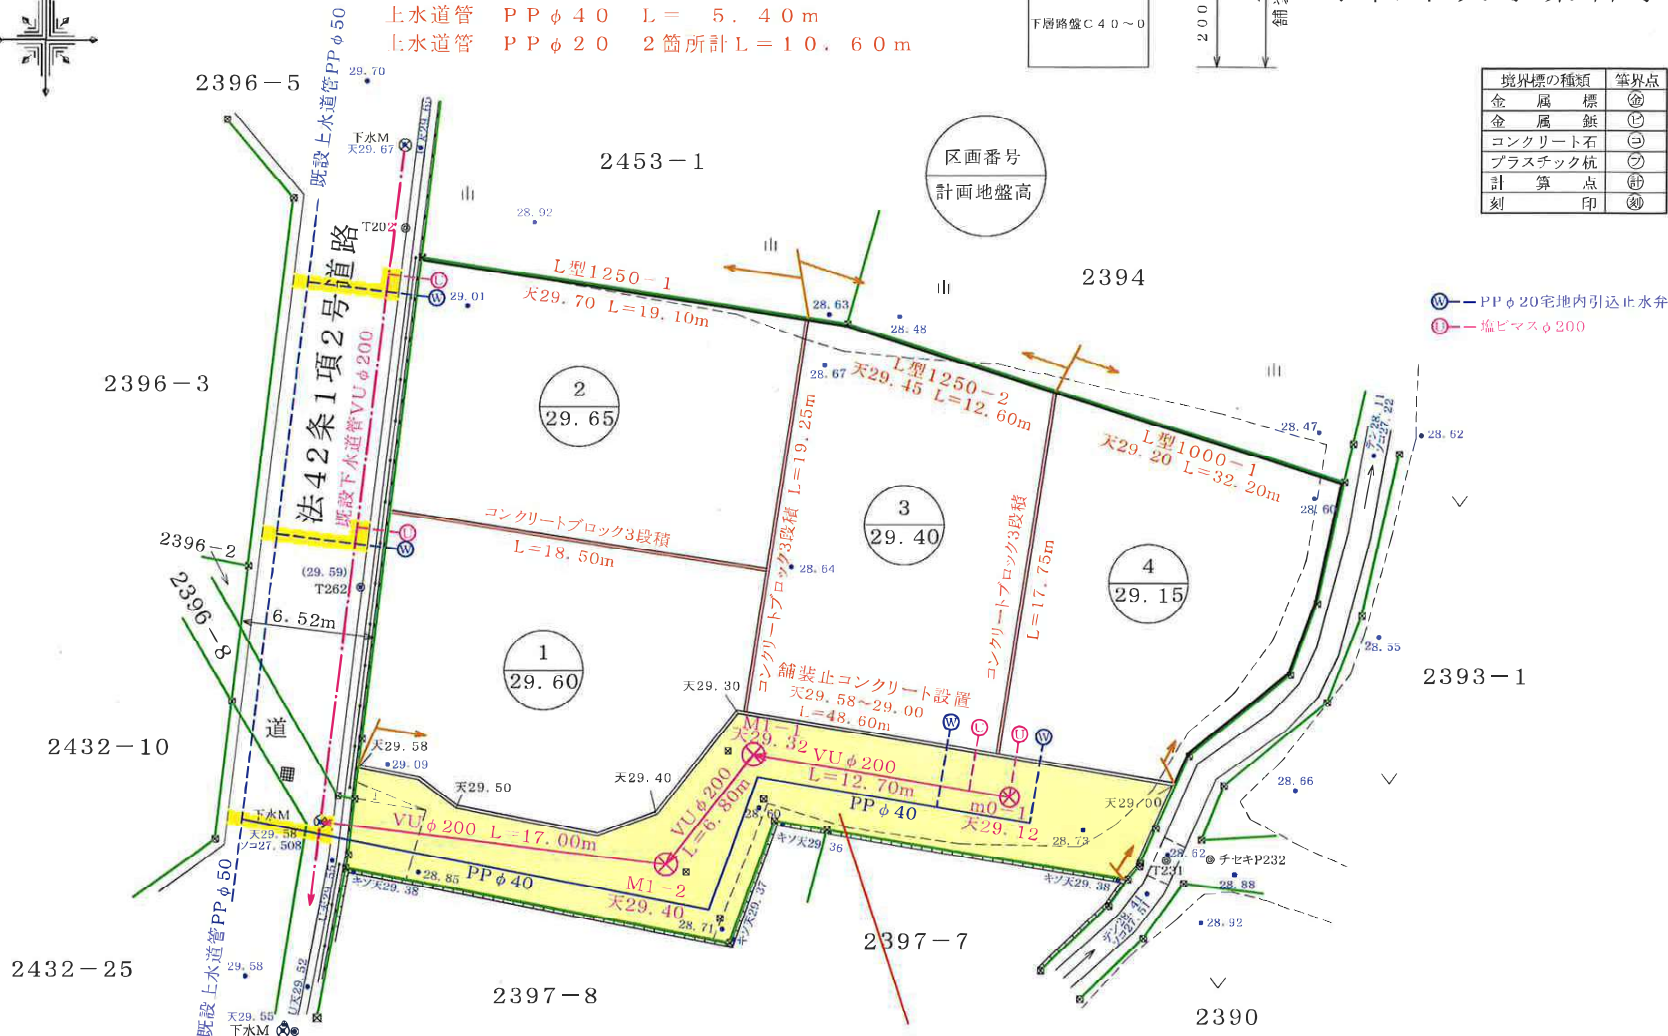

⊙ PPφ20宅地内引込止水弁
 ⊕ 塩ビマスφ200

新設上水道管詳細

PPφ40	L=43.50m
-------	----------

舗装面積202㎡

図面作成者

栃木市箱森町25番21号
 株式会社 大和測量技建
 測量士 矢島 務

