


土地所在図
地積測量図

| | |
|-------|-----------|
| 地番 | 1074-9 |
| 土地の所在 | 栃木市平井町字谷津 |

求積表

| NO | X _n | Y _n | Y _{n+1} - Y _{n-1} | X _n · (Y _{n+1} - Y _{n-1}) | 備考 |
|---------|----------------|----------------|-------------------------------------|---|-----|
| KT247 | 58.927 | 96.535 | 0.009 | 0.530343 | 刻印 |
| KV310 | 61.099 | 97.866 | 8.861 | 541.398239 | 金属板 |
| KV309 | 78.732 | 105.396 | 9.603 | 756.063396 | 金属板 |
| KT249 | 80.683 | 107.469 | 2.815 | 227.122645 | 刻印 |
| X251 | 80.430 | 108.211 | 0.485 | 39.008550 | 金属標 |
| KOKU307 | 79.324 | 107.954 | -1.804 | -143.100496 | 刻印 |
| KV308 | 77.823 | 106.407 | -8.636 | -672.079428 | 金属板 |
| KV311 | 60.592 | 99.318 | -8.550 | -518.061600 | 金属板 |
| KT248 | 58.475 | 97.857 | -2.783 | -162.735925 | 刻印 |
| 合計 | | | | 68.145724 | |
| 合計面積 | | | | 34.0728620 | |
| 地積 | | | | 34.07 m ² | |

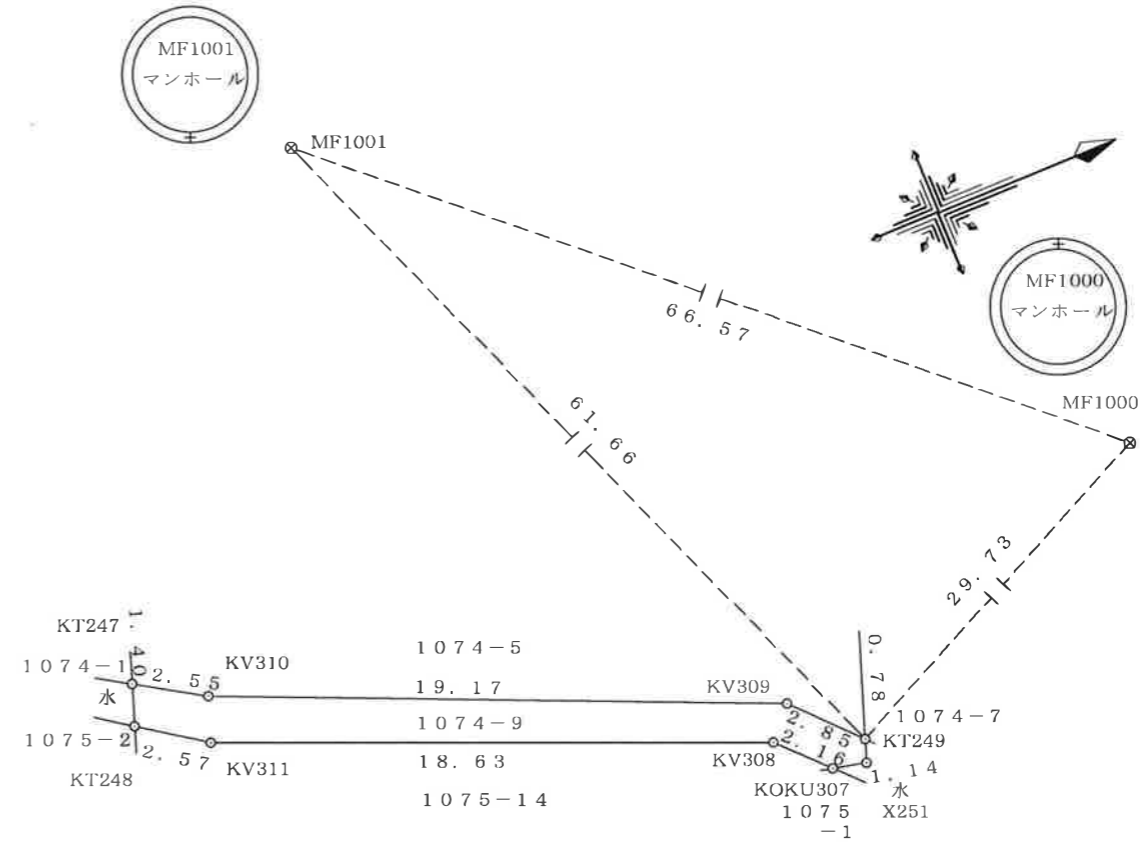

恒久的地物等 (任意座標)

| 点名 | X座標 | Y座標 | 地物等の種類 |
|--------|---------|--------|-----------|
| MF1000 | 104.991 | 90.360 | マンホール縁、刻印 |
| MF1001 | 48.769 | 54.712 | マンホール縁、刻印 |

| | |
|-------|-----------|
| 測地系 | 任意座標 |
| 測量年月日 | 令和4年8月22日 |

| | | |
|-----|---------------|---------------|
| 作成者 | 土地家屋調査士 | 栃木市西方町本城337番地 |
| | (令和4年8月22日作成) | 青木利男 |

(栃木県土地家屋調査士会用紙)

| | | | |
|-----|--|----|---------|
| 申請人 | | 縮尺 | 1 / 250 |
|-----|--|----|---------|