



# 土地積測量図

地番 1074番1, 同番5,  
同番6, 同番7


土地の所在 栃木市平井町字谷津

境界標の種類	筆界点
金属標	Ⓜ
金属鋸	Ⓝ
コンクリート石	Ⓢ
プラスチック杭	Ⓟ
計算点	Ⓡ
刻印	Ⓚ

1/2

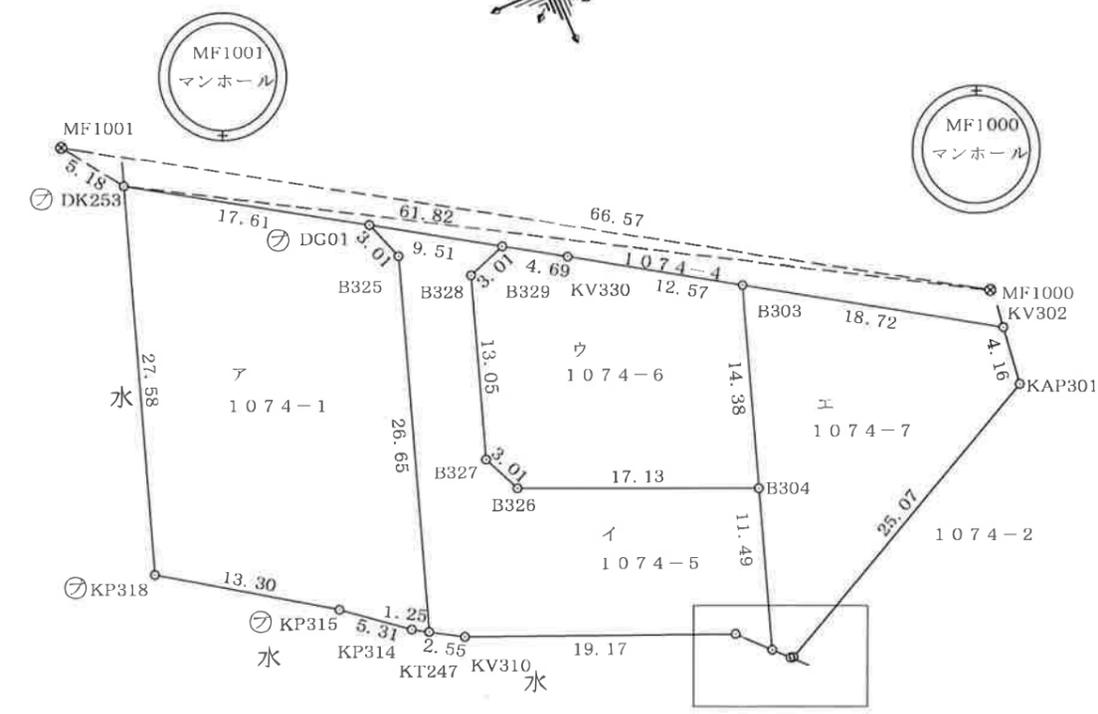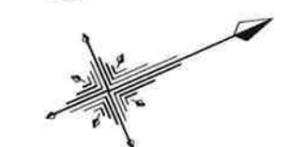

拡大図 1/250

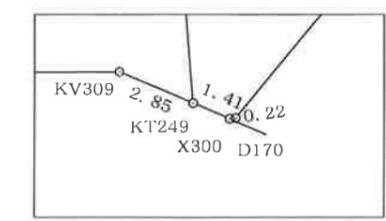

測地系	任意座標
測量年月日	令和4年 6月 1日

## 求積表

地番 ア 1074-1					
NO	X <sub>n</sub>	Y <sub>n</sub>	Y <sub>n+1</sub> - Y <sub>n-1</sub>	X <sub>n</sub> · (Y <sub>n+1</sub> - Y <sub>n-1</sub> )	備考
DK253	51.737	58.958	-16.558	-856.661246	
DG01	66.552	68.472	12.354	822.183408	
B325	67.544	71.312	28.063	1895.487272	金属標
KT247	58.927	96.535	24.569	1447.777463	刻印
KP314	57.861	95.881	-4.000	-231.444000	
KP315	53.739	92.535	-10.851	-583.121889	
KP318	42.756	85.030	-33.577	-1435.618212	
合計				1058.602796	
合計面積				529.3013980	
地積				529.30 m <sup>2</sup>	

地番 イ 1074-5					
NO	X <sub>n</sub>	Y <sub>n</sub>	Y <sub>n+1</sub> - Y <sub>n-1</sub>	X <sub>n</sub> · (Y <sub>n+1</sub> - Y <sub>n-1</sub> )	備考
DG01	66.552	68.472	-2.311	-153.801672	
B325	67.544	71.312	28.063	1895.487272	金属標
KT247	58.927	96.535	26.554	1564.747558	刻印
KV310	61.099	97.866	8.861	541.398239	金属鋸
KV309	78.732	105.396	9.603	756.063396	金属鋸
KT249	80.683	107.469	-8.802	-710.171766	刻印
B304	84.391	96.594	-17.752	-1498.109032	金属標
B326	68.698	89.717	-9.633	-661.767834	金属標
B327	67.483	86.961	-15.105	-1019.330715	金属標
B328	71.706	74.612	-13.338	-956.414628	金属標
B329	74.548	73.623	-6.140	-457.724720	金属標
合計				-699.623902	
合計面積				349.8119510	
地積				349.81 m <sup>2</sup>	

地番 ウ 1074-6					
NO	X <sub>n</sub>	Y <sub>n</sub>	Y <sub>n+1</sub> - Y <sub>n-1</sub>	X <sub>n</sub> · (Y <sub>n+1</sub> - Y <sub>n-1</sub> )	備考
KV330	78.499	76.144	9.363	734.986137	金属鋸
B303	89.048	82.986	20.450	1821.031600	金属標
B304	84.391	96.594	6.731	568.035821	金属標
B326	68.698	89.717	-9.633	-661.767834	金属標
B327	67.483	86.961	-15.105	-1019.330715	金属標
B328	71.706	74.612	-13.338	-956.414628	金属標
B329	74.548	73.623	1.532	114.207536	金属標
合計				600.747917	
合計面積				300.3739585	
地積				300.37 m <sup>2</sup>	

作成者 土地家屋調査士 栃木市西方町本城337番地  
(令和4年6月1日作成) 青木利男  
(栃木県土地家屋調査士会用紙)

申請人 とちぎ未来開発株式会社  
代表取締役 福井 英治  
縮尺 1/500