
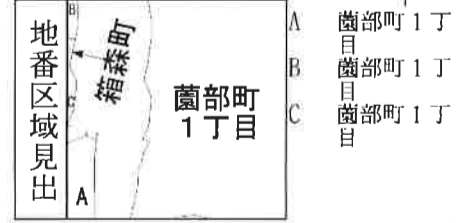


イ 819-8    ホ 829-2    リ 834-17    ワ 843-21  
 ロ 819-9    ヘ 829-4    ル 834-22  
 ハ 821-13   ト 道        ヌ 844-11  
 ニ 828-3    チ 831-10    ヲ 844-14

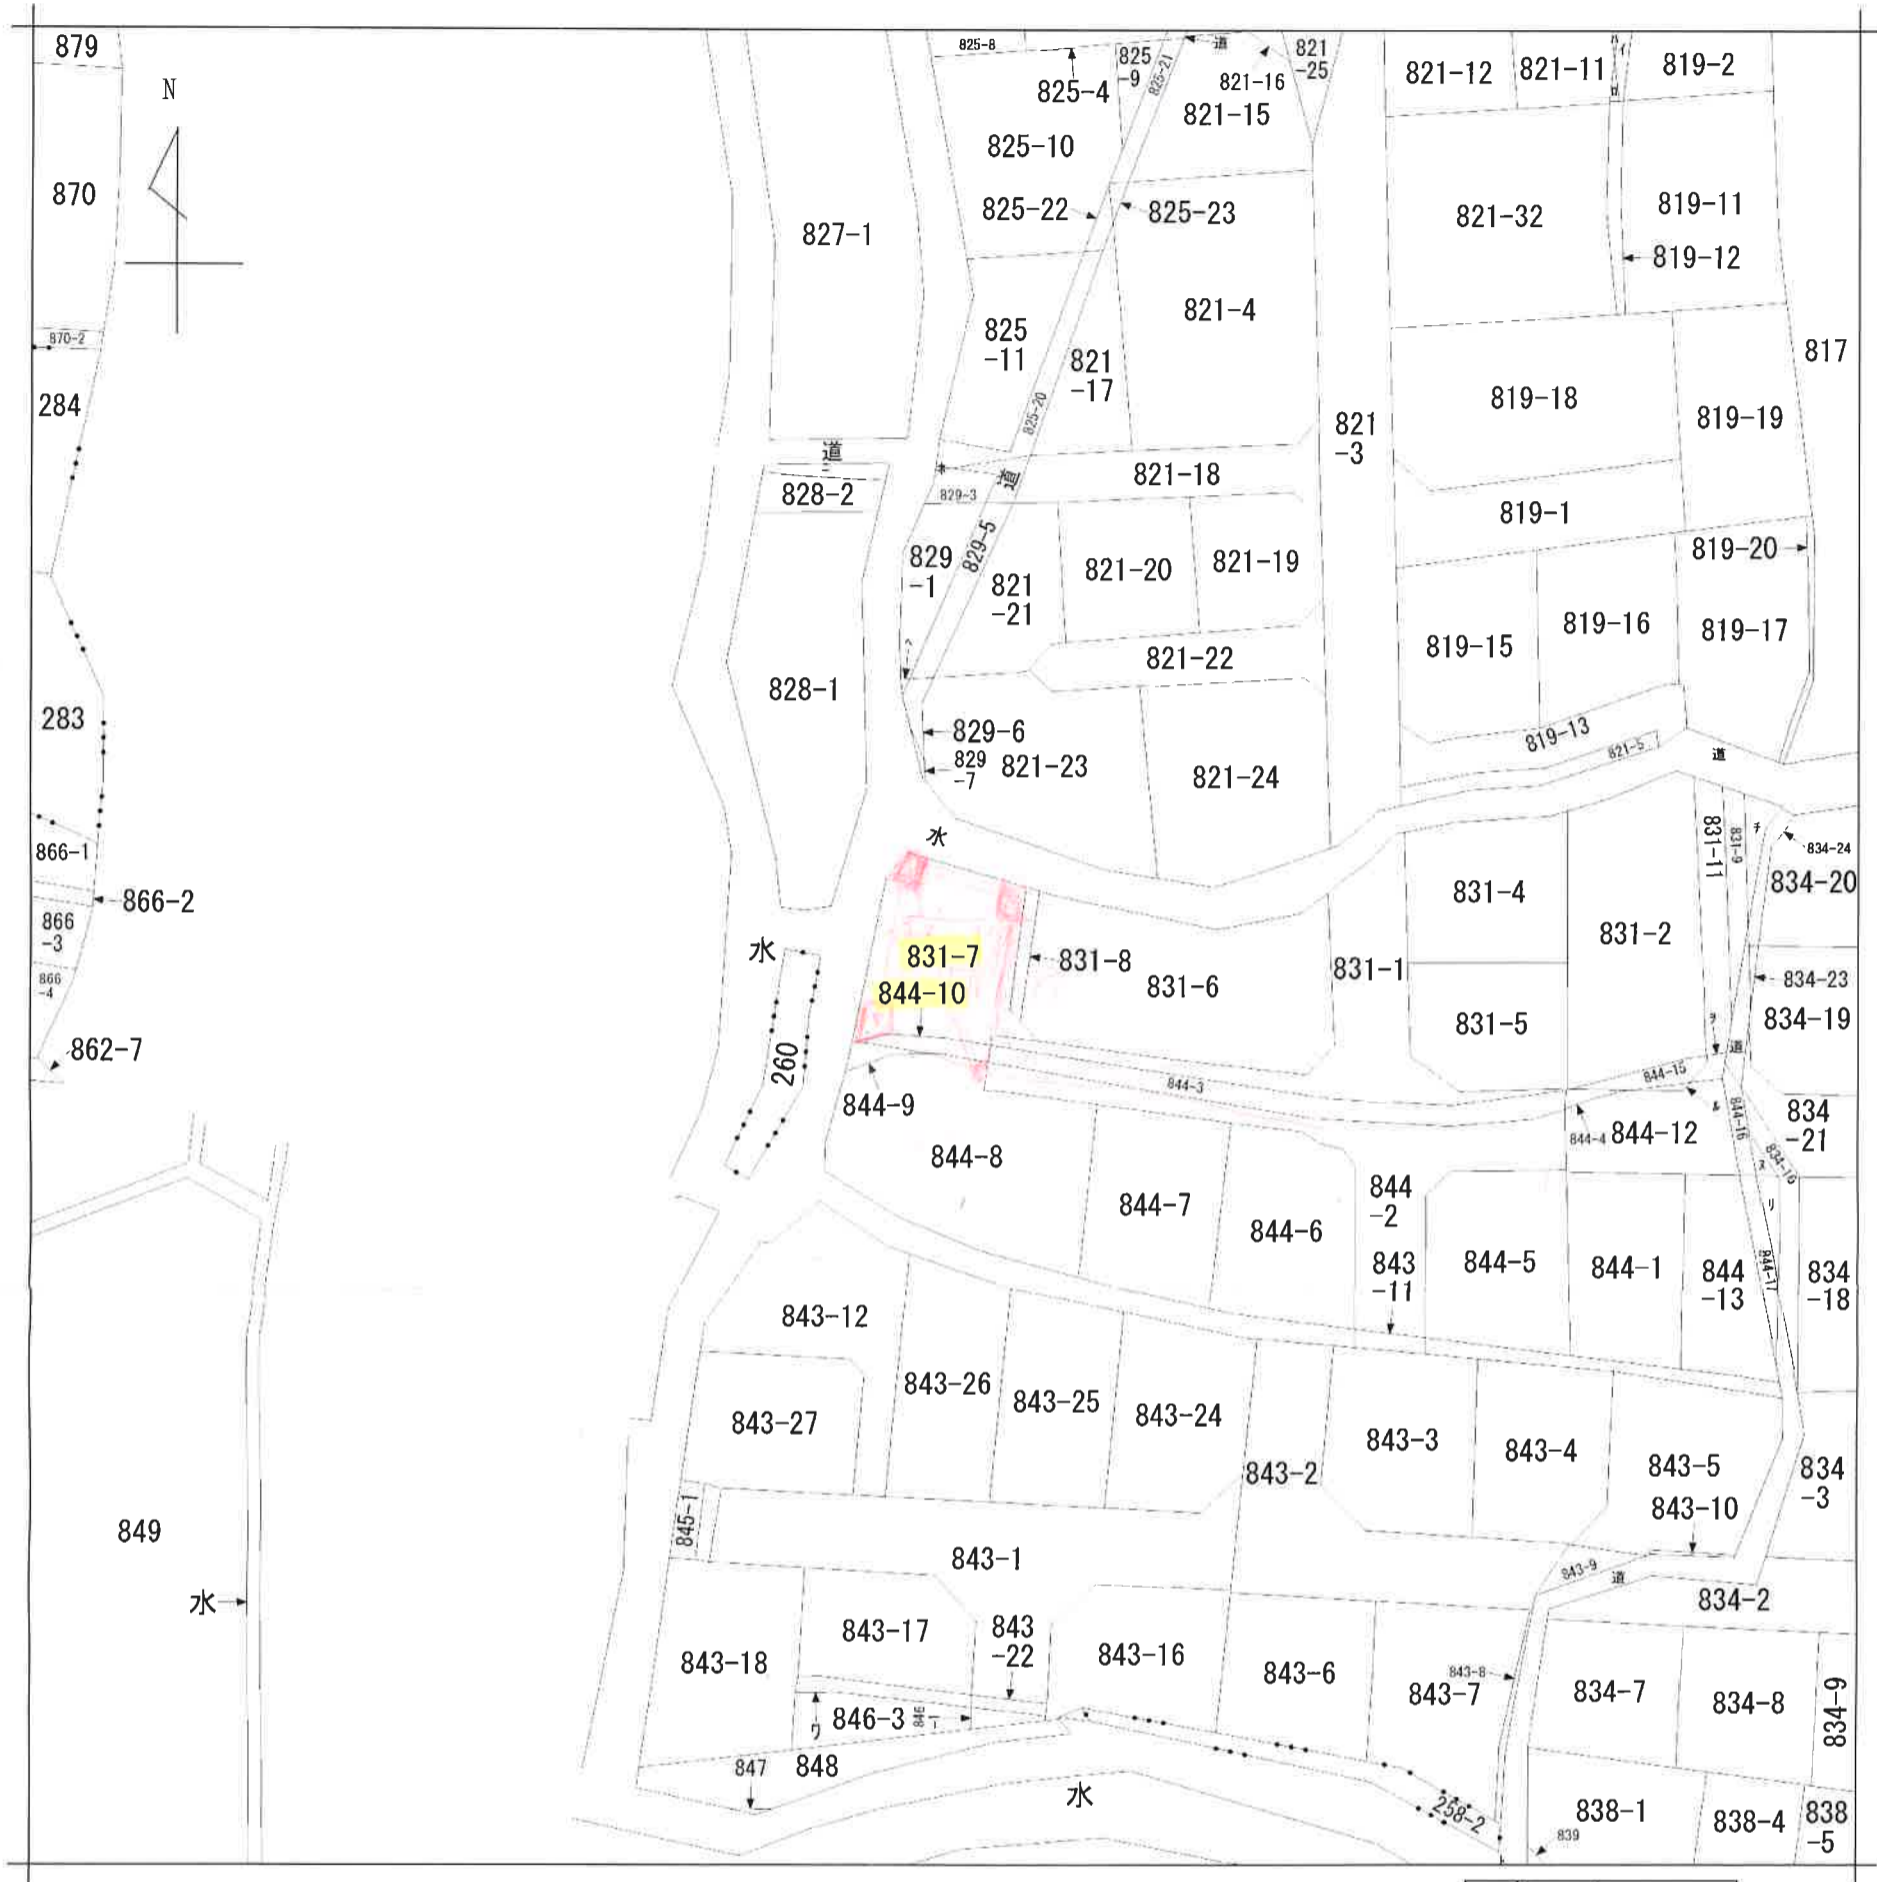

請求部	所在	栃木市園部町一丁目字南角		地番	831番7	
出力縮尺	1/600	精度区分		座標系番号又は記号	分類	地図に準ずる図面
種類	旧土地台帳附属地図					
作成年月日	明治9年12月		備付年月日(原図)	補事項		