



# 現況測量図

栃木市吹上町地内

磁北

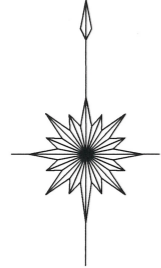

縮尺 1 : 250

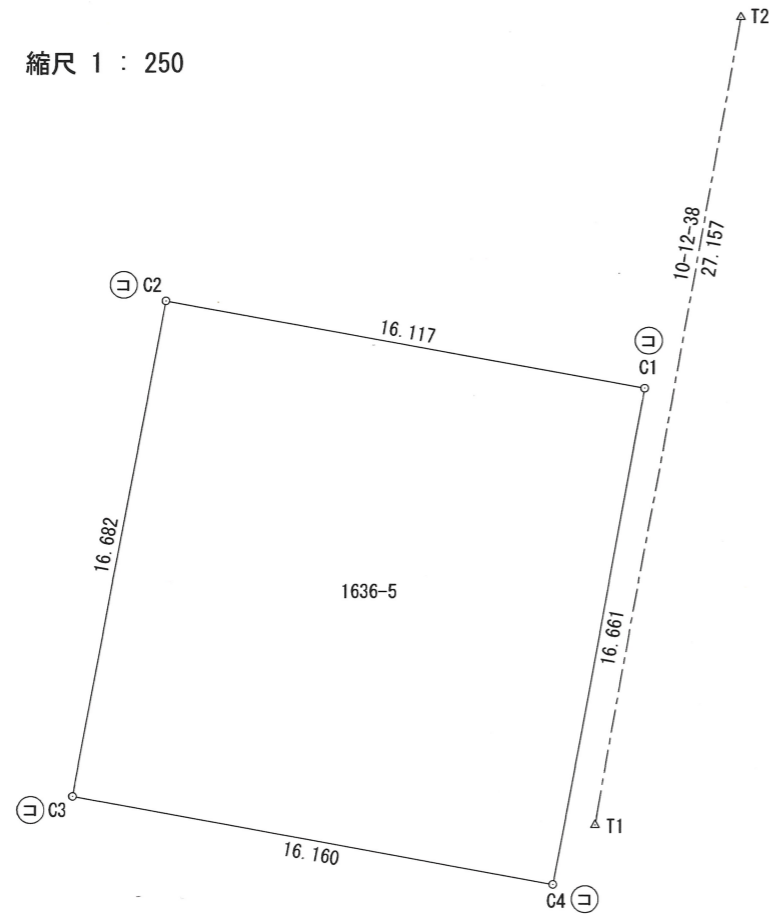

## 求積表

地番 1636-5				
N0	Xn	Yn	Yn+1-Yn-1	Xn · (Yn+1-Yn-1)
C1	114.431	101.640	-12.850	-1470.438350
C2	117.330	85.786	-18.904	-2218.006320
C3	100.929	82.736	12.850	1296.937650
C4	98.043	98.636	18.904	1853.404872
合計				-538.102148
合計面積				269.0510740
地積				269.05 m <sup>2</sup>

## 基準点座標一覧表 (任意座標)

点名	X座標	Y座標	杭種	備考
T1	100.000	100.000	金属鉋	
T2	126.727	104.814	金属鉋	

筆界点	境界標の種類
⊖	コンクリート杭

図面作成者

土地家屋調査士 永田 智也

栃木市皆川城内町517番地8

令和5年3月5日作成

