




S = 1 : 250

栃木市
岩舟町置岡
字新田

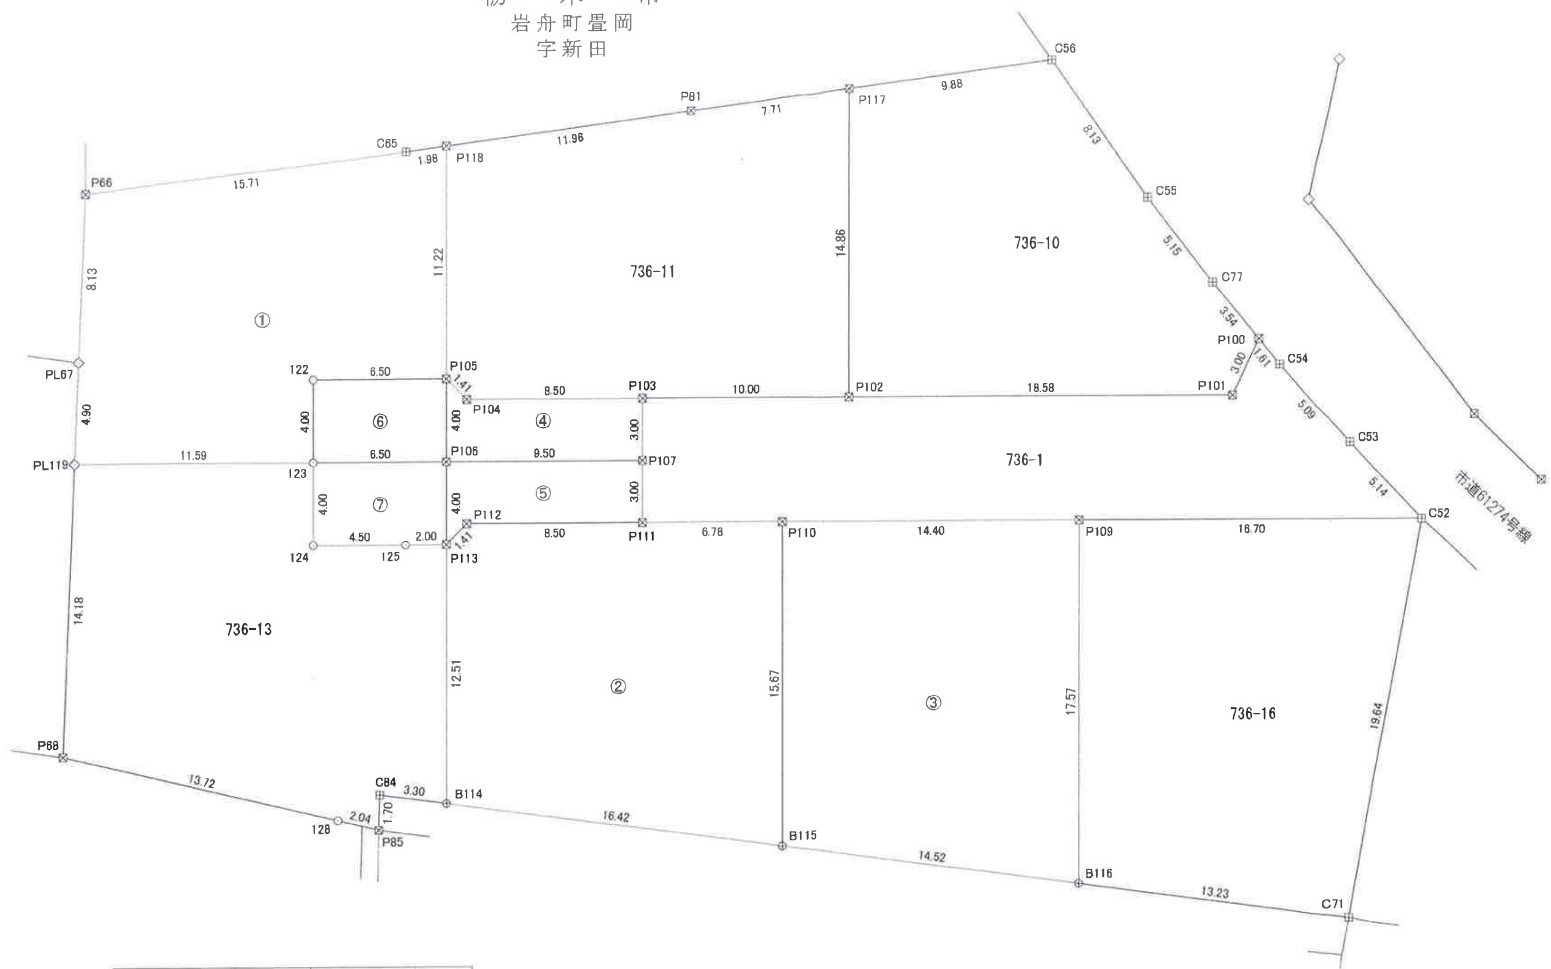

地番	地積
①	225.35 m ²
②	237.13 m ²
③	239.39 m ²
④	29.00 m ²
⑤	28.99 m ²
⑥	26.00 m ²
⑦	25.99 m ²
合計地積	811.85 m ²

境界点	境界標の種類
田	コンクリート杭
☒	プラスチック杭
◇	金属標
⊕	金属標
○	計算点

有限会社 大平設計
 登録 第(6)-21545号
 石塚 悦夫 行政書士事務所
 登録 第 93120747号

図面名称	求積図1/2
所在	栃木市岩舟町置岡字新田
縮尺	S=1:250
作製年月日	令和5年6月15日
図面番号	

求積表

地番 NO	Xn	Yn	Yn+1-Yn-1	Xn · (Yn+1-Yn-1)
P105	489.606	462.545	-8.007	-3920.275242
122	490.516	456.109	-6.996	-3431.649936
123	486.555	455.549	-12.042	-5859.095310
PL119	488.178	444.067	-10.599	-5174.198622
PL67	493.003	444.950	2.354	1160.529062
P65	500.999	445.421	17.178	8606.160822
G65	500.731	462.128	17.695	8860.435045
P118	500.719	464.116	0.417	208.799823
			合計	450.705642
			面積	225.3528210
			合計面積	225.3528210
			地積	225.35 m ²

地番 NO	Xn	Yn	Yn+1-Yn-1	Xn · (Yn+1-Yn-1)
P110	480.395	477.686	4.520	2171.385400
B115	464.878	475.492	-18.014	-8374.312292
B114	469.289	459.672	-14.067	-6601.488363
P113	481.685	461.425	2.883	1388.697955
P112	482.535	462.555	9.547	4606.761645
P111	481.345	470.972	15.131	7283.231195
			合計	474.275440
			面積	237.1377200
			合計面積	237.1377200
			地積	237.13 m ²

地番 NO	Xn	Yn	Yn+1-Yn-1	Xn · (Yn+1-Yn-1)
B116	460.976	489.484	-16.453	-7584.438128
B115	464.878	475.492	-11.798	-5484.630644
P110	480.395	477.686	16.453	7903.938935
P109	478.379	491.945	11.798	5643.915442
			合計	478.785605
			面積	239.3928025
			合計面積	239.3928025
			地積	239.39 m ²

地番 NO	Xn	Yn	Yn+1-Yn-1	Xn · (Yn+1-Yn-1)
P107	484.315	471.392	-9.827	-4759.363505
P106	485.645	461.985	-8.847	-4296.501315
P105	489.606	462.545	1.410	690.344460
P104	488.476	463.395	9.267	4526.707092
P103	487.286	471.812	7.997	3896.826142
			合計	58.012874
			面積	29.0064370
			合計面積	29.0064370
			地積	29.00 m ²

地番 NO	Xn	Yn	Yn+1-Yn-1	Xn · (Yn+1-Yn-1)
P113	481.685	461.425	-0.570	-274.560450
P106	485.645	461.985	9.967	4840.423715
P107	484.315	471.392	8.987	4352.538905
P111	481.345	470.972	-8.837	-4253.645765
P112	482.535	462.555	-9.547	-4606.761645
			合計	57.994760
			面積	28.9973800
			合計面積	28.9973800
			地積	28.99 m ²

地番 NO	Xn	Yn	Yn+1-Yn-1	Xn · (Yn+1-Yn-1)
P106	485.645	461.985	-6.996	-3397.572420
123	486.555	455.549	-5.876	-2858.997180
122	490.516	456.109	6.996	3431.649936
P105	489.606	462.545	5.876	2876.924856
			合計	52.005192
			面積	26.0025960
			合計面積	26.0025960
			地積	26.00 m ²

地番 NO	Xn	Yn	Yn+1-Yn-1	Xn · (Yn+1-Yn-1)
P113	481.685	461.425	-2.540	-1223.479900
125	481.965	459.445	-6.436	-3101.926740
124	482.595	454.989	-3.896	-1880.190120
123	486.555	455.549	6.996	3403.938780
P106	485.645	461.985	5.876	2853.650020
			合計	51.992040
			面積	25.9960200
			合計面積	25.9960200
			地積	25.99 m ²

地番	地積
①	225.35 m ²
②	237.13 m ²
③	239.39 m ²
④	29.00 m ²
⑤	28.99 m ²
⑥	26.00 m ²
⑦	25.99 m ²
合計地積	811.85 m ²

有限会社 大平設計

登録 第(6)-21545号
 石塚 悦夫 行政書士事務所
 登録 第93120747号

図面名称	求積図2/2
所在	栃木市岩舟町豊岡字新田
縮尺	S=1:250
作製年月日	令和5年6月15日
図面番号	