


土地の所在 栃木市岩舟町和泉字大久保

求積表

地 番	① 1505-1					備考
NO	Xn	Yn	Yn+1-Yn-1	Xn · (Yn+1-Yn-1)		
X10	98.030	79.487	-7.176	-703.463280		
SB7	98.474	71.361	-26.341	-2593.903634		
SB8	99.189	53.146	-18.268	-1811.984652		
C70	99.147	53.093	-0.663	-65.734461		
C69	97.003	52.483	-0.060	-5.820180		
C68	95.613	53.033	3.983	380.826579		
C12	93.631	56.466	3.231	302.521761		
C11	93.122	56.264	10.740	1000.130280		
C10	89.014	67.206	19.606	1745.208484		
C9	85.172	75.870	11.331	965.083932		
X11	84.252	78.537	3.617	304.739484		
合 計				-482.395687		
合 計 面 積				241.1978435		
地 積				241.19	m ²	

地 番	② 1505-2					備考
NO	Xn	Yn	Yn+1-Yn-1	Xn · (Yn+1-Yn-1)		
XB	97.112	93.592	-0.288	-27.968256		
SB6	97.342	92.088	-14.105	-1373.008910		
X10	98.030	79.487	-13.551	-1328.404530		
X11	84.252	78.537	12.889	1085.924028		
X9	79.476	92.376	15.055	1196.511180		
合 計				-446.946488		
合 計 面 積				223.4732440		
地 積				223.47	m ²	

地 番	③ 1505-3					備考
NO	Xn	Yn	Yn+1-Yn-1	Xn · (Yn+1-Yn-1)		
X6	94.304	105.427	-3.577	-337.325408		
SB5	96.040	100.589	-11.835	-1136.633400		
XB	97.112	93.592	-8.213	-797.580856		
X9	79.476	92.376	3.787	300.975612		
C8	77.750	97.379	11.790	916.672500		
X7	76.012	104.166	8.048	611.744576		
合 計				-442.146976		
合 計 面 積				221.0734880		
地 積				221.07	m ²	

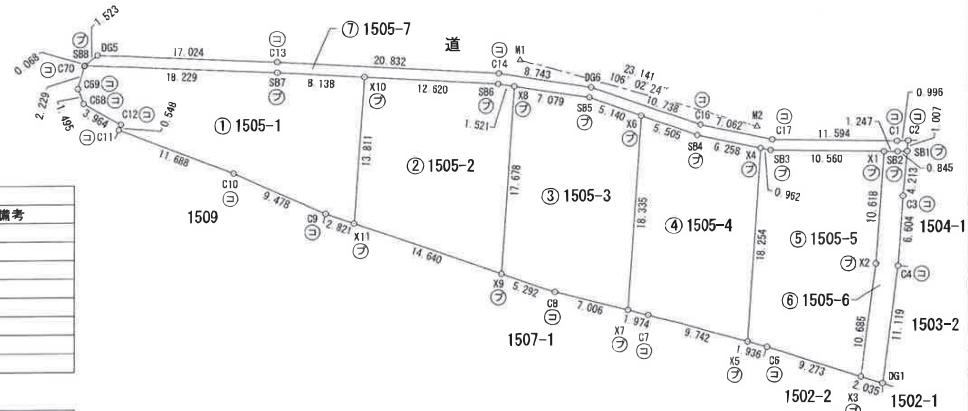

引照点詳細図 (M1, M2)



境界点	境界標の種類
⊖	コンクリート杭
⊙	プラスチック杭

作成者

土地家屋調査士 永田 智也

栃木市皆川城内町 1-1-8



(令和 4 年 12 月 12 日作成)

申請人

戸叶 行一

縮尺

1 / 500

地 番 1505-1ないし1505-7 地 積 測 量 図 (2/2)

土地の所在 栃木市岩舟町和泉字大久保

地 番 ④ 1505-4					
NO	Xn	Yn	Yn+1-Yn-1	Xn · (Yn+1-Yn-1)	備考
X4	91.199	116.741	-4.876	-444.686324	
SB4	92.446	110.609	-11.314	-1045.934044	
X6	94.304	105.427	-6.443	-607.600672	
X7	76.012	104.166	0.651	49.483812	
C7	75.522	106.078	11.319	854.833518	
X5	72.988	115.485	10.663	778.271044	
合 計				-415.632666	
合 計 面 積				207.8163330	
地 積				207.81	m ²

地 番 ⑤ 1505-5					
NO	Xn	Yn	Yn+1-Yn-1	Xn · (Yn+1-Yn-1)	備考
X1	90.828	128.242	-9.828	-892.657584	
SB3	91.007	117.684	-11.501	-1046.671507	
X4	91.199	116.741	-2.199	-200.546601	
X5	72.988	115.485	0.613	44.741644	
C6	72.484	117.354	10.693	775.071412	
X3	69.634	126.178	10.158	707.342172	
X2	80.235	127.512	2.064	165.605040	
合 計				-447.115424	
合 計 面 積				223.5577120	
地 積				223.55	m ²

地 番 ⑥ 1505-6					
NO	Xn	Yn	Yn+1-Yn-1	Xn · (Yn+1-Yn-1)	備考
SB1	90.825	130.334	-0.488	-42.506100	
SB2	90.807	129.489	-2.092	-189.968244	
X1	90.828	128.242	-1.977	-179.566956	
X2	80.235	127.512	-2.064	-165.605040	
X3	69.634	126.178	0.603	41.989302	
DG1	69.009	128.115	3.325	229.454925	金属標
C4	80.041	129.503	1.842	147.435522	
C3	86.629	129.957	0.831	71.988699	
合 計				-86.777892	
合 計 面 積				43.3889460	
地 積				43.38	m ²

地 番 ⑦ 1505-7					
NO	Xn	Yn	Yn+1-Yn-1	Xn · (Yn+1-Yn-1)	備考
C2	91.828	130.424	-0.906	-83.196168	
C1	91.808	129.428	-12.588	-1155.679104	
C17	92.008	117.836	-18.510	-1703.068080	
C16	93.427	110.918	-17.052	-1593.117204	
DG6	96.979	100.784	-18.771	-1820.392809	金属標
C14	98.335	92.147	-29.439	-2894.884065	
C13	99.452	71.345	-37.812	-3760.479024	
DG5	100.140	54.335	-18.199	-1822.447860	金属標
SB8	99.189	53.146	17.026	1688.791914	
SB7	98.474	71.361	26.341	2593.903634	
X10	98.030	79.487	20.727	2031.867810	
SB6	97.342	92.088	14.105	1373.009910	
X8	97.112	93.592	8.501	825.549112	
SB5	96.040	100.589	11.835	1136.633400	
X6	94.304	105.427	10.020	944.826080	
SB4	92.446	110.609	11.314	1045.934044	
X4	91.199	116.741	7.075	645.232925	
SB3	91.007	117.684	11.501	1046.671507	
X1	90.828	128.242	11.805	1072.224540	
SB2	90.807	129.489	2.092	189.968244	
SB1	90.825	130.334	0.935	84.921375	
合 計				-153.630819	
合 計 面 積				76.8154095	
地 積				76.81	m ²

総計面積 1237.3229760 m²

引照点	X座標	Y座標	備考
M1	99.625	94.145	マンホール枠刻み
M2	93.231	116.385	マンホール枠刻み

測量年月日 令和 4年12月12日
測地系 任意

作成者 栃木市皆川城内町 5-1-8 永田 智也 (令和 4年 12月 12日作成)

申請人 戸叶 行一 縮尺 1/