




S = 1 : 400

栃木市
岩舟町曇岡
字新田

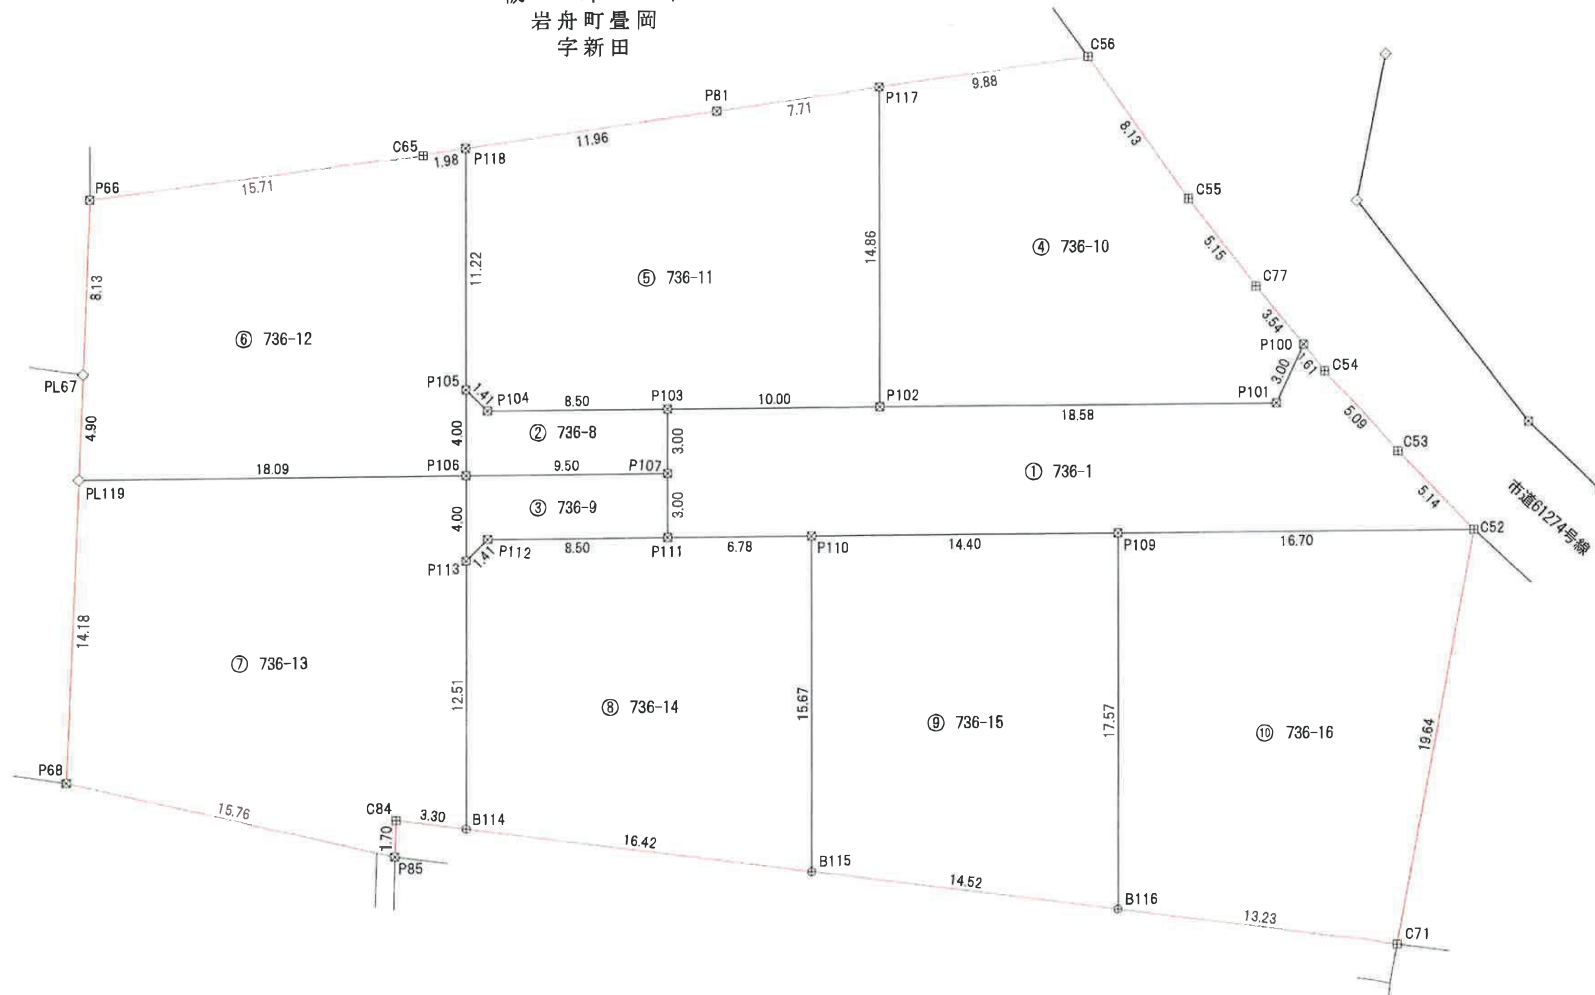

境界点	境界標の種類
田	コンクリート杭
区	プラスチック杭
◇	金属標
⊕	金属鈔
○	計算点

地番	地積
① 736-1	215.00 m ²
② 736-8	29.00 m ²
③ 736-9	28.99 m ²
④ 736-10	243.43 m ²
⑤ 736-11	263.60 m ²
⑥ 736-12	251.35 m ²
⑦ 736-13	295.41 m ²
⑧ 736-14	237.13 m ²
⑨ 736-15	239.39 m ²
⑩ 736-16	276.52 m ²

図面作成者

令和 3年12月21日 作成

栃木県栃木市大平町新1540番地39

有限会社 大平設計

行政書士 石塚悦夫
副書士

有限会社 大平設計

登録 第(6)-21545号

石塚悦夫 行政書士事務所

登録 第93120747号

図面名称	求積図1/2
所在	栃木市岩舟町曇岡字新田
縮尺	S=1:250
作製年月日	
図面番号	

求積表

地番 ① 736-1					
NO	X _n	Y _n	Y _{n+1} - Y _{n-1}	X _n · (Y _{n+1} - Y _{n-1})	
C52	476.042	508.480	-13.527	-6439.420134	
P109	478.379	491.945	-30.794	-14731.202926	
P110	480.395	477.686	-20.973	-10075.324335	
P111	481.345	470.972	-6.294	-3029.585430	
P107	484.315	471.392	0.840	406.824600	
P103	487.286	471.812	10.321	5029.278806	
P102	485.886	481.713	28.306	13753.489116	
P101	483.284	500.118	20.053	9691.294052	
P100	485.790	501.766	2.486	1207.673940	
C54	484.418	502.604	3.706	1795.253108	
C53	480.213	505.472	5.876	2821.731588	
			合計	430.012385	
			合計面積	215.0061925	
			地積	215.00 m ²	

地番 ② 736-8					
NO	X _n	Y _n	Y _{n+1} - Y _{n-1}	X _n · (Y _{n+1} - Y _{n-1})	
P107	484.315	471.392	-9.827	-4759.363505	
P106	485.645	461.985	-8.847	-4296.501315	
P105	489.606	462.545	1.410	690.344460	
P104	488.476	463.395	9.267	4526.707092	
P103	487.286	471.812	7.997	3896.826142	
			合計	58.012874	
			合計面積	29.0064370	
			地積	29.00 m ²	

地番 ③ 736-9					
NO	X _n	Y _n	Y _{n+1} - Y _{n-1}	X _n · (Y _{n+1} - Y _{n-1})	
P111	481.345	470.972	-8.837	-4253.645765	
P112	482.535	462.555	-9.547	-4606.761645	
P113	481.685	461.425	-0.570	-274.560450	
P106	485.645	461.985	9.967	4840.423715	
P107	484.315	471.392	8.987	4352.538905	
			合計	57.994760	
			合計面積	28.9973800	
			地積	28.99 m ²	

地番 ④ 736-10					
NO	X _n	Y _n	Y _{n+1} - Y _{n-1}	X _n · (Y _{n+1} - Y _{n-1})	
P102	485.886	481.713	-16.324	-7931.603064	
P117	500.604	483.794	11.965	5989.726860	
C56	500.545	493.678	13.607	6810.915815	
C55	493.312	497.401	6.240	3078.266880	
C77	488.818	499.918	4.365	2133.690570	
P100	485.790	501.766	0.200	97.158000	
P101	483.284	500.118	-20.053	-9691.294052	
			合計	486.861009	
			合計面積	243.4305045	
			地積	243.43 m ²	

地番 ⑤ 736-11					
NO	X _n	Y _n	Y _{n+1} - Y _{n-1}	X _n · (Y _{n+1} - Y _{n-1})	
P105	489.606	462.545	0.721	353.005926	
P118	500.719	464.116	13.533	6776.230227	
P81	500.649	476.078	19.678	9851.771022	
P117	500.604	483.794	5.635	2820.903540	
P102	485.886	481.713	-11.982	-5821.886052	
P103	487.286	471.812	-18.318	-8926.104948	
P104	488.476	463.395	-9.267	-4526.707092	
			合計	527.212623	
			合計面積	263.6063115	
			地積	263.60 m ²	

地番 ⑥ 736-12					
NO	X _n	Y _n	Y _{n+1} - Y _{n-1}	X _n · (Y _{n+1} - Y _{n-1})	
P106	485.645	461.985	-18.478	-8973.748310	
PL119	488.178	444.067	-17.035	-8316.112230	
PL67	493.003	444.950	2.354	1160.529062	
P66	500.999	446.421	17.178	8606.160822	
C65	500.731	462.128	17.695	8860.435045	
P118	500.719	464.116	0.417	208.799823	
P105	489.606	462.545	-2.131	-1043.350386	
			合計	502.713826	
			合計面積	251.3569130	
			地積	251.35 m ²	

地番 ⑦ 736-13					
NO	X _n	Y _n	Y _{n+1} - Y _{n-1}	X _n · (Y _{n+1} - Y _{n-1})	
P113	481.685	461.425	-2.313	-1114.137405	
B114	469.289	459.672	-4.930	-2313.594770	
C84	470.175	456.495	-3.470	-1631.507250	
P85	468.498	456.202	-14.982	-7019.037306	
P68	474.223	441.513	-12.135	-5754.696105	
PL119	488.178	444.067	20.472	9993.980016	
P106	485.645	461.985	17.358	8429.625910	
			合計	590.833360	
			合計面積	295.4166800	
			地積	295.41 m ²	

地番 ⑧ 736-14					
NO	X _n	Y _n	Y _{n+1} - Y _{n-1}	X _n · (Y _{n+1} - Y _{n-1})	
P110	480.395	477.686	4.520	2171.385400	
B115	464.878	475.492	-18.014	-8374.312292	
B114	469.289	459.672	-14.067	-6601.488363	
P113	481.685	461.425	2.883	1388.697855	
P112	482.535	462.555	9.547	4606.761645	
P111	481.345	470.972	15.131	7283.231195	
			合計	474.275440	
			合計面積	237.1377200	
			地積	237.13 m ²	

地番 ⑨ 736-15					
NO	X _n	Y _n	Y _{n+1} - Y _{n-1}	X _n · (Y _{n+1} - Y _{n-1})	
P109	478.379	491.945	11.798	5643.915442	
B116	460.976	489.484	-16.453	-7584.438128	
B115	464.878	475.492	-11.798	-5484.630644	
P110	480.395	477.686	16.453	7903.938935	
			合計	478.785605	
			合計面積	239.3928025	
			地積	239.39 m ²	

地番 ⑩ 736-16					
NO	X _n	Y _n	Y _{n+1} - Y _{n-1}	X _n · (Y _{n+1} - Y _{n-1})	
C52	476.042	508.480	10.285	4896.091970	
C71	457.422	502.230	-18.996	-8689.188312	
B116	460.976	489.484	-10.285	-4741.138160	
P109	478.379	491.945	18.996	9087.287484	
			合計	553.052982	
			合計面積	276.5264910	
			地積	276.52 m ²	

有限会社 大平設計
 登録 第(6)-21545号
 石塚 悦夫 行政書士事務所
 登録 第 93120747号

図面名称	求積 図2/2
所在	栃木市岩舟町畳岡字新田
縮尺	S=1:250
作製年月日	令和3年12月21日
図面番号	