


下館・結城都市計画事業 結城南部第一土地区画整理事業 換地 図

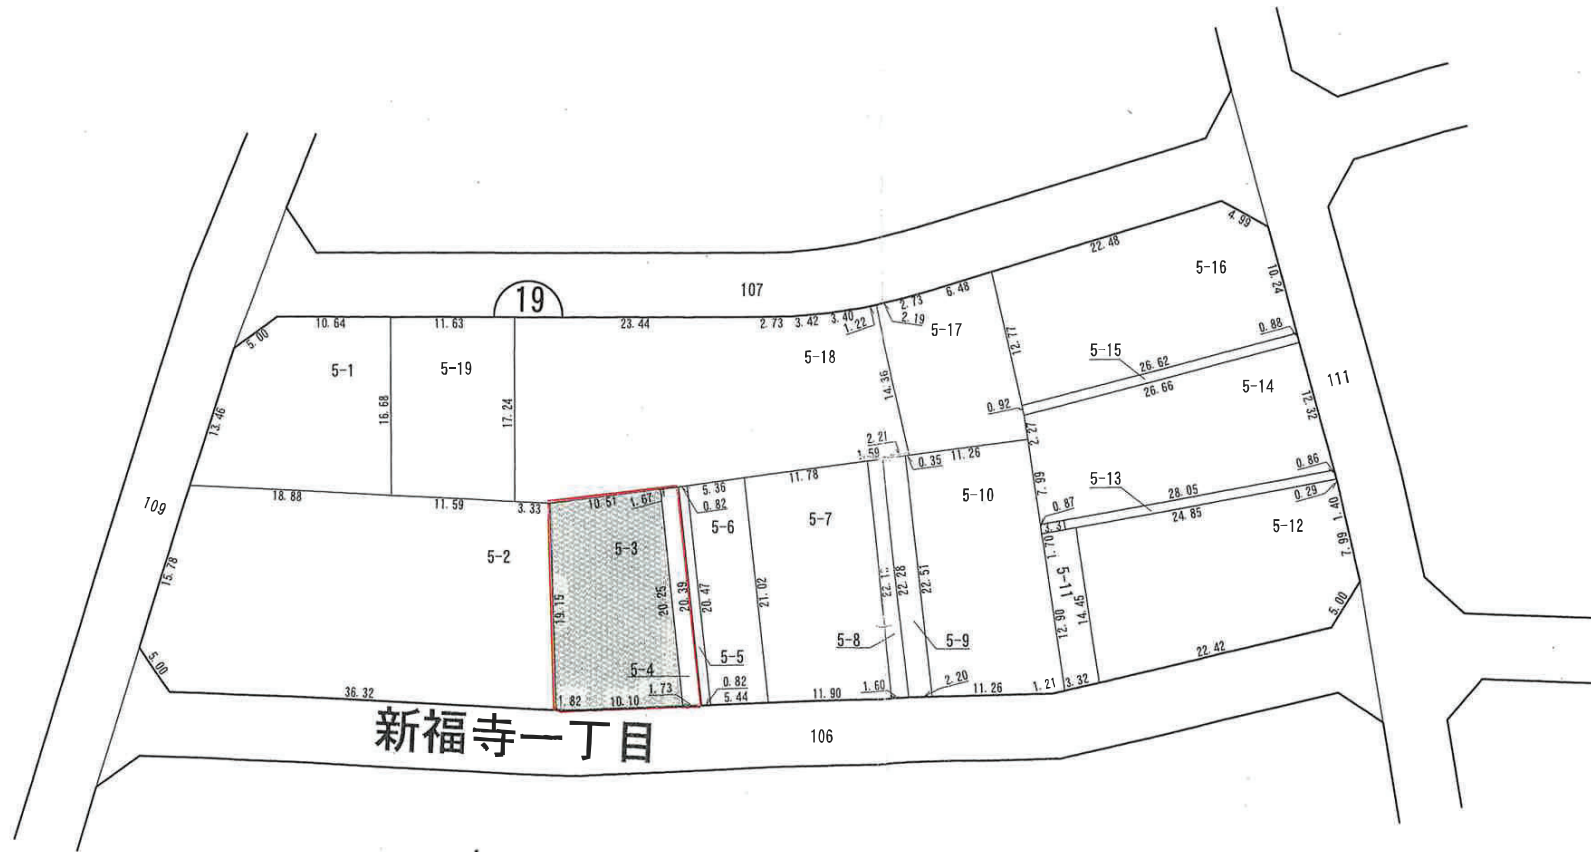

新福寺一丁目

凡 例	
	街 区 番 号
123-4	換地処分後の地番
	換地外周寸法 (m)
-----	町 又 は 字 界
	あなたの換地

縮尺 1 : 500