


イ 230-1  
ロ 231-3

ハ 別図

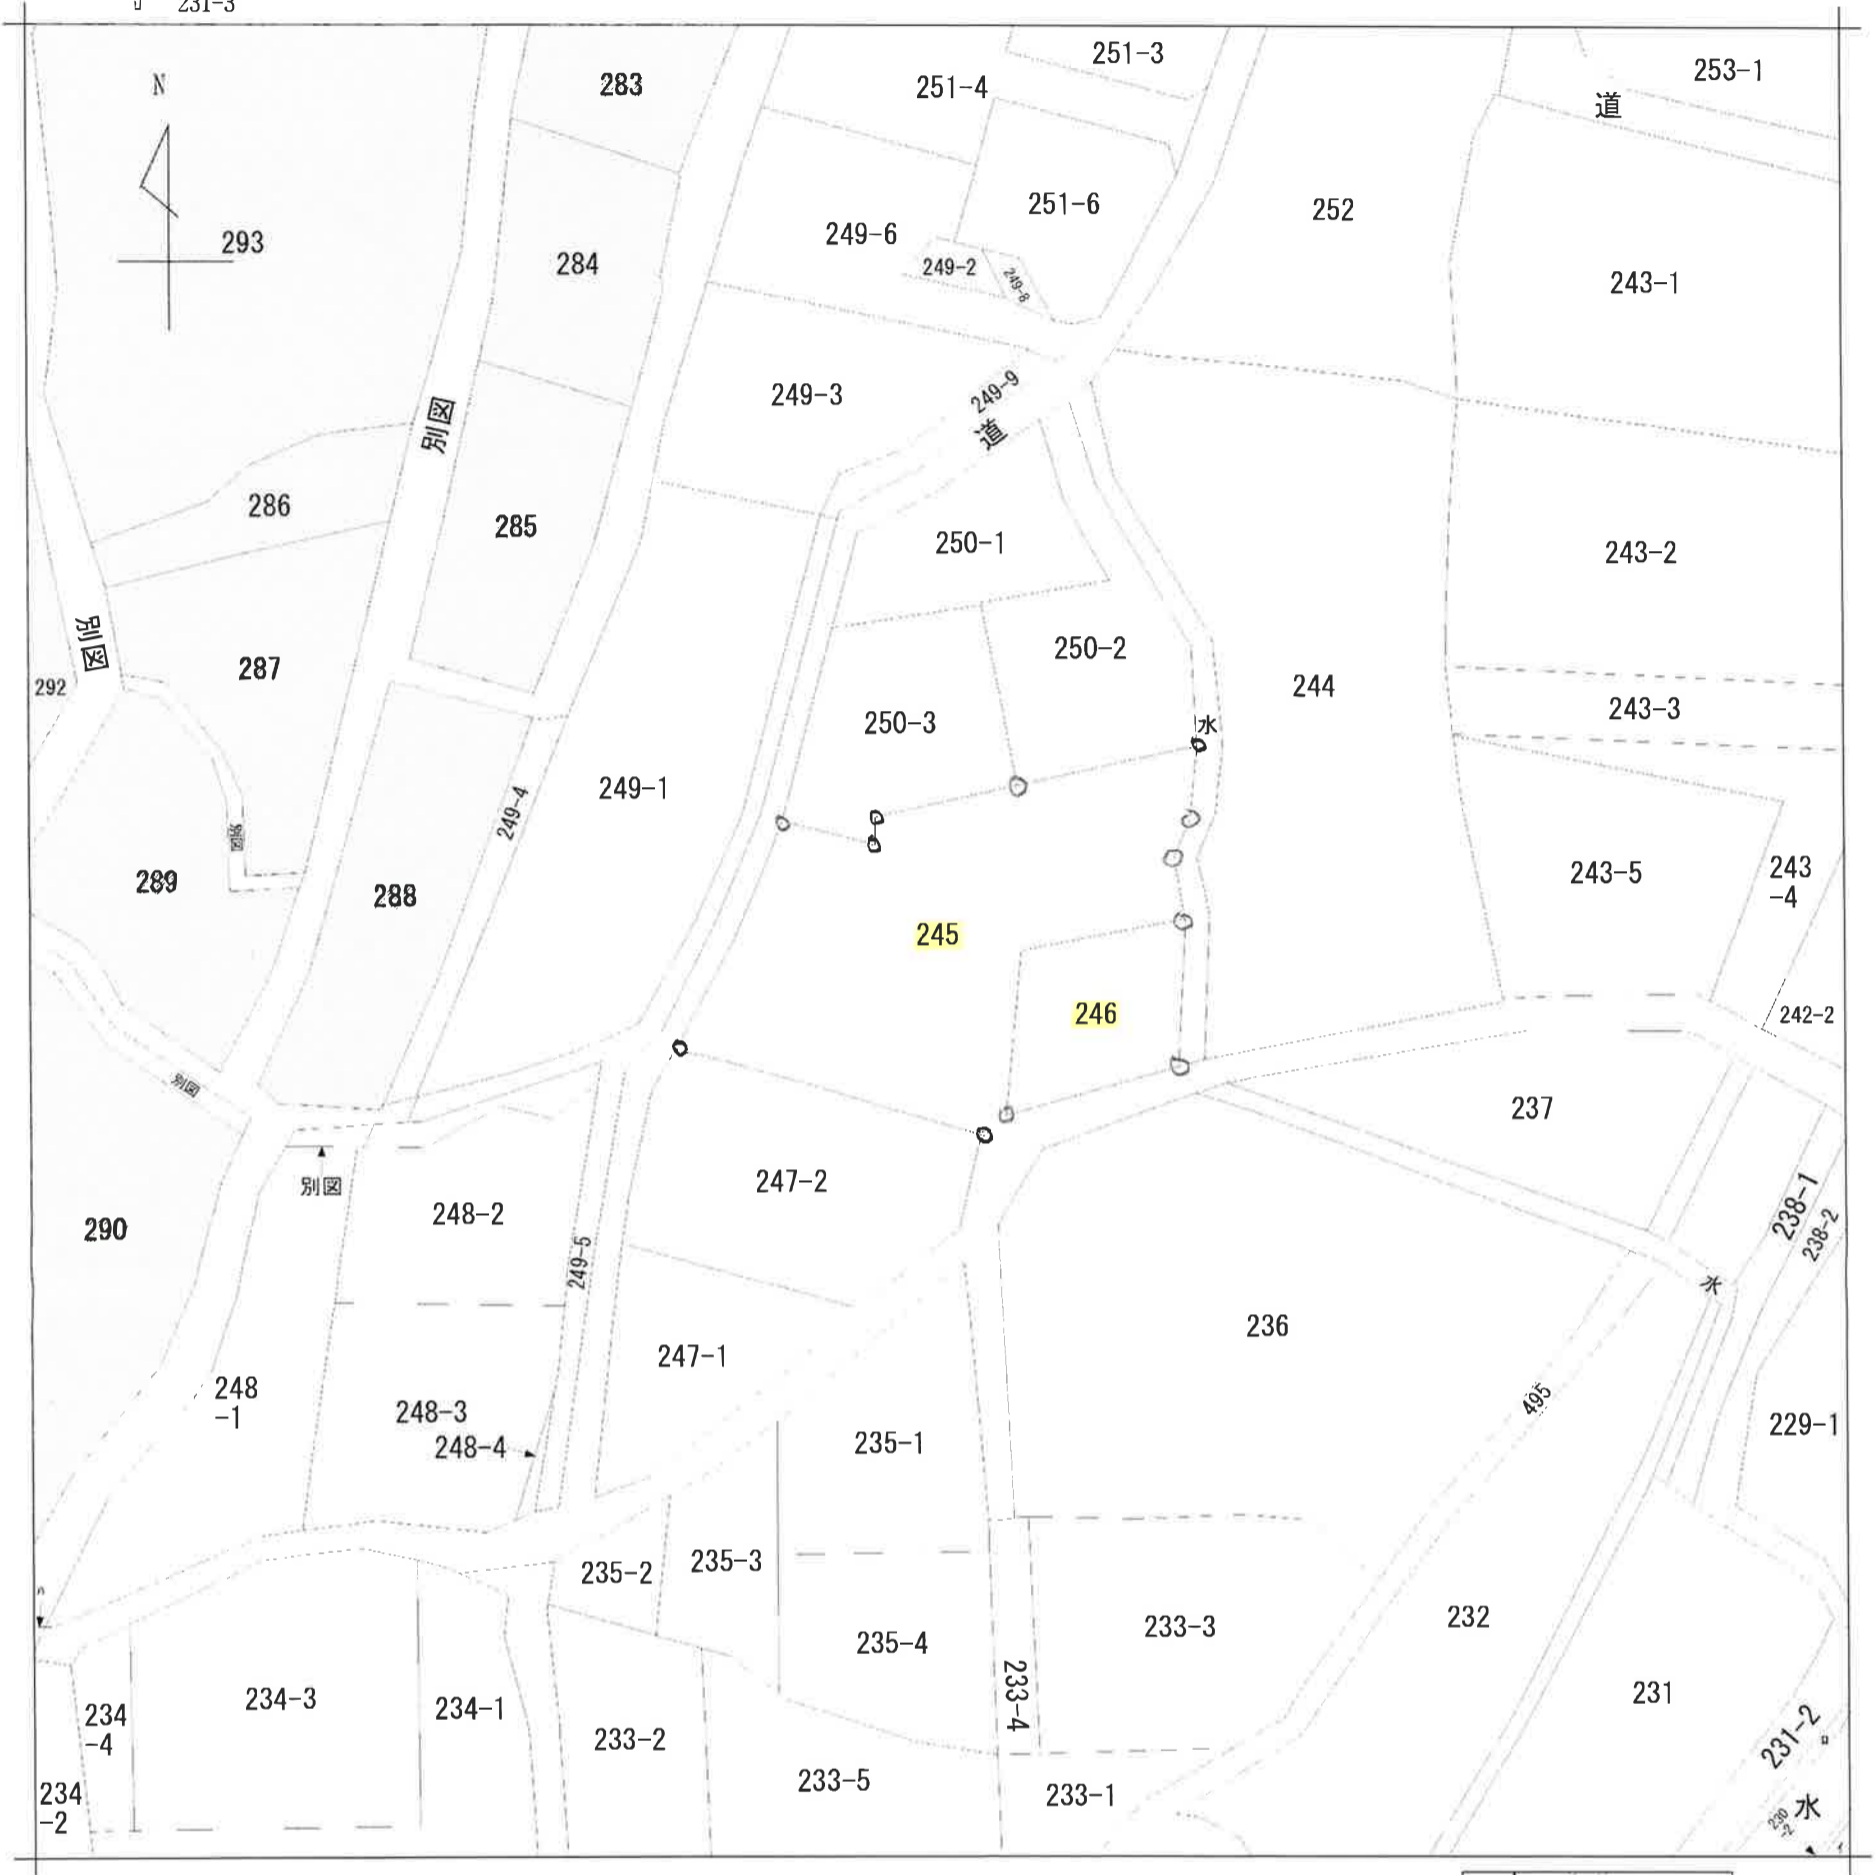

(注) 斜線を施した部分は、閉鎖された部分です。



請求部	所在	栃木市木野地町字中輪				地番	245番	
出力縮尺	1/600	精度区分	座標系番号又は記号	分類	地図に準ずる図面		種類	旧土地台帳附属地図
作成年月日	明治9年12月			備付年月日(原図)			補事項	