


イ 718-12 ハ 718-15
 □ 718-6

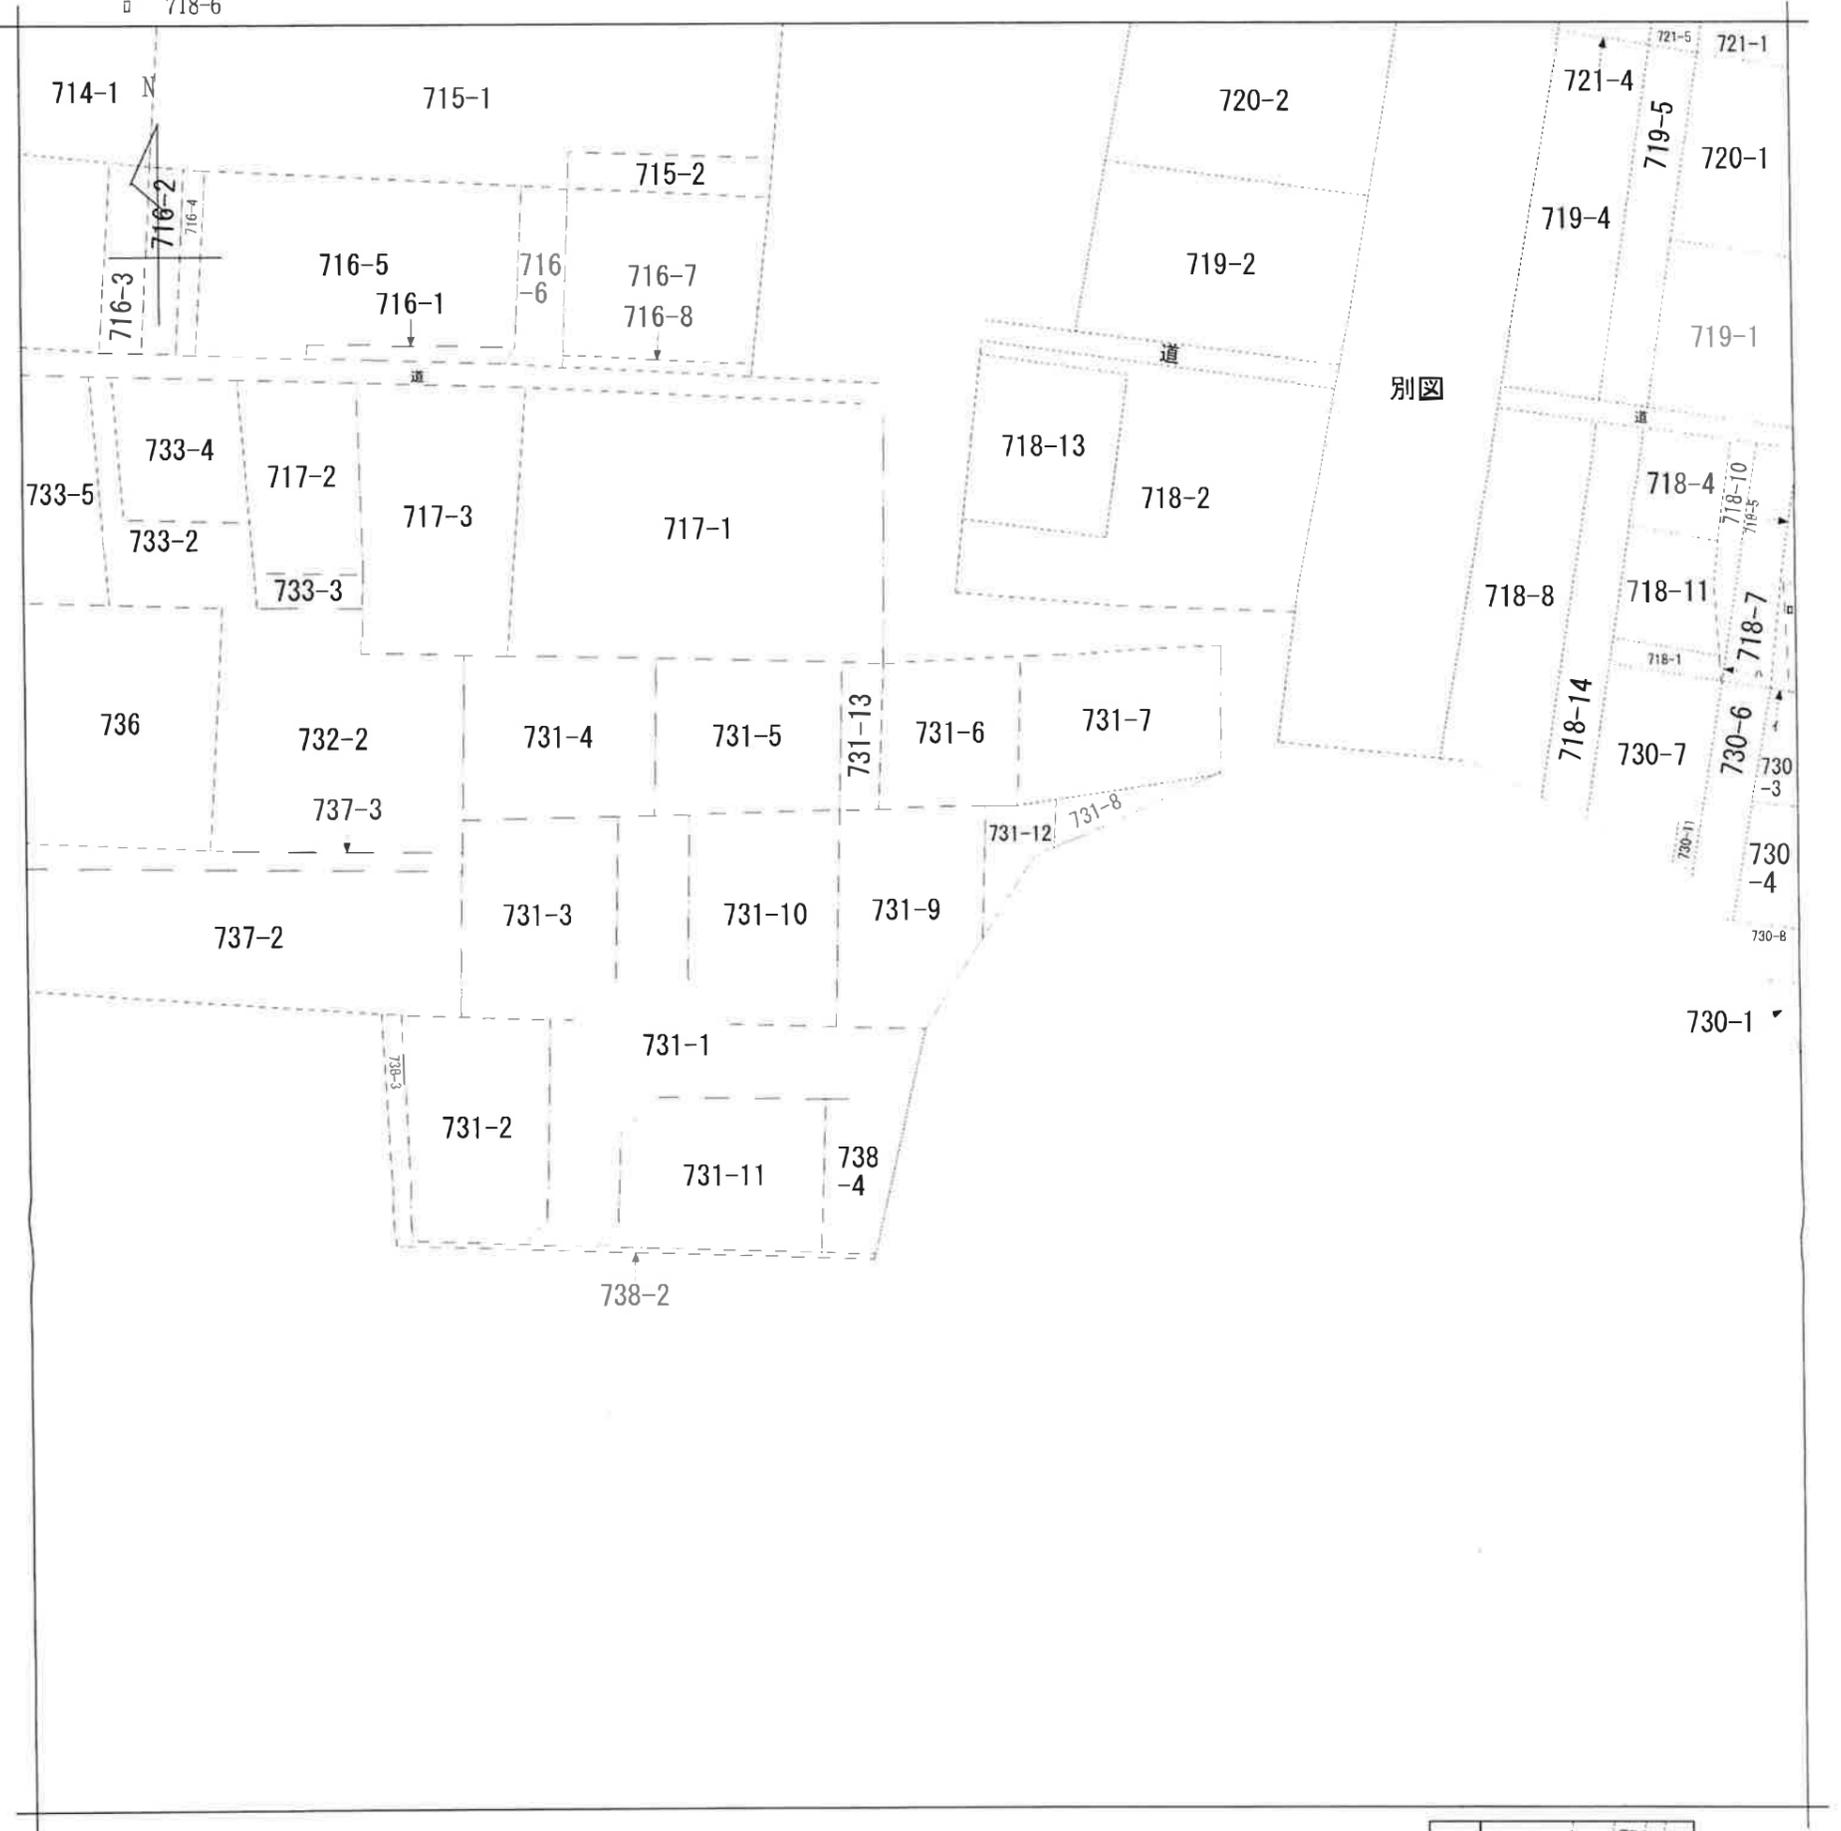

請求部分	所在	下野市下石橋字花ノ木				地番	731番9		
出力縮尺	1/600	精度区分	座標系番号又は記号	分類	地図に準ずる図面		種類	旧土地台帳附属地図	
作成年月日	明治11年9月30日			備付年月日(原図)	昭和52年10月1日		補事項		