


在量測地圖

地 番 1150番1，
同番11乃至同番15

土地の所在 栃木市箱森町字原前

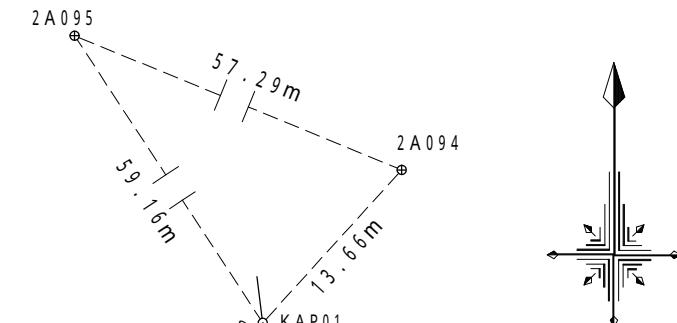

地番	ア 1 1 5 0 - 1				
NO	X n	Y n	Y n+1 - Y n-1	X n · (Y n+1 - Y n-1)	備考
KAP19	4 3 6 1 3 . 7 9 1	- 9 2 9 0 . 4 2 1	- 4 . 4 7 7	- 1 9 5 2 5 8 . 9 4 2 3 0 7	金属標
KAP25	4 3 6 0 9 . 6 9 4	- 9 2 9 3 . 2 9 7	- 1 2 . 8 6 8	- 5 6 1 1 6 9 . 5 4 2 3 9 2	金属標
KAP24	4 3 6 0 8 . 0 0 5	- 9 3 0 3 . 2 8 9	- 1 8 . 4 0 8	- 8 0 2 7 3 6 . 1 5 6 0 4 0	金属標
KAP08	4 3 6 0 6 . 5 7 7	- 9 3 1 1 . 7 0 5	- 7 . 6 9 9	- 3 3 5 7 2 7 . 0 3 6 3 2 3	金属標
KAP09	4 3 6 0 4 . 3 0 1	- 9 3 1 0 . 9 8 8	0 . 9 4 8	4 1 3 3 6 . 8 7 7 3 4 8	金属標
KAP10	4 3 6 0 1 . 1 2 0	- 9 3 1 0 . 7 5 7	0 . 0 6 3	2 7 4 6 . 8 7 0 5 6 0	金属標
KAP11	4 3 6 0 0 . 6 2 0	- 9 3 1 0 . 9 2 5	9 . 2 8 0	4 0 4 6 1 3 . 7 5 3 6 0 0	金属標
KAP26	4 3 6 0 2 . 2 0 0	- 9 3 0 1 . 4 7 7	2 2 . 1 0 5	9 6 3 8 2 6 . 6 3 1 0 0 0	金属標
KAP18	4 3 6 0 4 . 3 3 1	- 9 2 8 8 . 8 2 0	1 1 . 0 5 6	4 8 2 0 8 9 . 4 8 3 5 3 6	金属標
合計				- 2 7 8 . 0 6 1 0 1 8	
合計				1 3 9 . 0 3 0 5 0 9 0	
面積				1 3 9 . 0 3	m ²

地番	イ 1 1 5 0 - 1 1					
NO	X n	Y n	Y n+1 - Y n-1	X n · (Y n+1 - Y n-1)	備考	
KAP18	4 3 6 0 4 . 3 3 1	- 9 2 8 8 . 8 2 0	- 1 3 . 7 5 3	- 5 9 9 6 9 0 . 3 6 4 2 4 3	金屬標	
KAP26	4 3 6 0 2 . 2 0 0	- 9 3 0 1 . 4 7 7	- 9 . 4 2 8	- 4 1 1 0 8 1 . 5 4 1 6 0 0	金屬標	
KAP14	4 3 5 8 3 . 5 4 7	- 9 2 9 8 . 2 4 8	1 7 . 8 9 0	7 7 9 7 0 9 . 6 5 5 8 3 0	金屬標	
KAP15	4 3 5 8 6 . 0 4 6	- 9 2 8 3 . 5 8 7	1 2 . 5 1 2	5 4 5 3 4 8 . 6 0 7 5 5 2	金屬標	
KAP16	4 3 5 9 8 . 5 5 4	- 9 2 8 5 . 7 3 6	- 4 . 1 3 7	- 1 8 0 3 6 7 . 2 1 7 8 9 8	金屬標	
KV17	4 3 5 9 8 . 1 8 4	- 9 2 8 7 . 7 2 4	- 3 . 0 8 4	- 1 3 4 4 5 6 . 7 9 9 4 5 6	金屬鉄	
合計				- 5 3 7 . 6 5 9 8 1 5		
合計				2 6 8 . 8 2 9 9 0 7 5		
地積				2 6 8 . 8 2	m ²	

地番	ウ 1 1 5 0 - 1 2					
NO	X _n	Y _n	Y _{n+1} - Y _{n-1}	X _n · (Y _{n+1} - Y _{n-1})	備考	
KAP14	4 3 5 8 3 . 5 4 7	- 9 2 9 8 . 2 4 8	1 2 . 9 4 3	5 6 4 1 0 1 . 8 4 8 8 2 1	金屬標	
KAP26	4 3 6 0 2 . 2 0 0	- 9 3 0 1 . 4 7 7	- 1 2 . 6 7 7	- 5 5 2 7 4 5 . 0 8 9 4 0 0	金屬標	
KAP11	4 3 6 0 0 . 6 2 0	- 9 3 1 0 . 9 2 5	- 1 3 . 5 0 1	- 5 8 8 6 5 1 . 9 7 0 6 2 0	金屬標	
KAP12	4 3 5 8 8 . 3 8 1	- 9 3 1 4 . 9 7 8	- 3 . 4 9 5	- 1 5 2 3 4 1 . 3 9 1 5 9 5	金屬標	
KAP13	4 3 5 8 0 . 7 7 1	- 9 3 1 4 . 4 2 0	1 6 . 7 3 0	7 2 9 1 0 6 . 2 9 8 8 3 0	金屬標	
合計					- 5 3 0 . 3 0 3 9 6 4	
合計					2 6 5 . 1 5 1 9 8 2 0	
地積					2 6 5 . 1 5 m ²	

地番	工 1 1 5 0 - 1 3					
NO	X _n	Y _n	Y _{n+1} - Y _{n-1}	X _n · (Y _{n+1} - Y _{n-1})	備考	
KAP01	4 3 6 3 4 . 5 0 4	- 9 2 9 5 . 3 9 4	- 3 . 2 0 5	- 1 3 9 8 4 8 . 5 8 5 3 2 0	金屬標	
KAP02	4 3 6 3 1 . 2 7 6	- 9 2 9 7 . 7 4 2	- 1 1 . 5 8 0	- 5 0 5 2 5 0 . 1 7 6 0 8 0	金屬標	
KAP03	4 3 6 2 9 . 6 8 8	- 9 3 0 6 . 9 7 4	- 8 . 5 5 5	- 3 7 3 2 5 1 . 9 8 0 8 4 0	金屬標	
KAP23	4 3 6 2 5 . 7 3 4	- 9 3 0 6 . 2 9 7	1 2 . 4 3 7	5 4 2 5 7 3 . 2 5 3 7 5 8	金屬標	
KAP22	4 3 6 2 7 . 7 5 7	- 9 2 9 4 . 5 3 7	1 0 . 9 0 3	4 7 5 6 7 3 . 4 3 4 5 7 1	金屬標	
合計				- 1 0 4 . 0 5 3 9 1 1		
合計				5 2 . 0 2 6 9 5 5 5		
面積				5 2 . 0 2	m ²	

恒久的地物の種類及び座標値

点名	X座标	Y座标	备考
2 A 0 9 4	4 3 6 4 4 . 6 1 6	- 9 2 8 6 . 2 0 6	街区辅助点
2 A 0 9 5	4 3 6 8 3 . 9 8 6	- 9 3 2 7 . 8 2 5	街区辅助点

測地系	世界測地系(測地成果2011)
座標系	系
測量年月日	令和 6年 8月 8日
縮尺係数	0.999901
測量方法	トランシット測量

土地家屋調査士 柄木巾西万町本城 33 / 番地
作成者 (令和 6 年 8 月 8 日作成) 青木 利男

申請人 とちぎ未来開発株式会社
代表取締役 福井英治

縮尺 1 / 500

土地積測量図

地番	1150番1, 同番11乃至同番15
----	-----------------------

土地の所在	栃木市箱森町字原前
-------	-----------

地番 才 1150 - 14					
NO	X _n	Y _n	Y _{n+1} - Y _{n-1}	X _n · (Y _{n+1} - Y _{n-1})	備考
KAP23	43625.734	-9306.297	-3.685	-160760.829790	金属標
KAP03	43629.688	-9306.974	-13.335	-581801.889480	金属標
KAP04	43627.513	-9319.632	-13.984	-610087.141792	金属標
KAP05	43622.470	-9320.958	-0.304	-13261.230880	金属標
KAP06	43618.727	-9319.936	8.588	374597.627476	金属標
KAP07	43608.685	-9312.370	8.231	358943.086235	金属標
KAP08	43606.577	-9311.705	9.081	395991.325737	金属標
KAP24	43608.005	-9303.289	5.408	235832.091040	金属標
合計				-546.961454	
合計面積				273.4807270	
地積				273.48 m ²	

地番 力 1150 - 15					
NO	X _n	Y _n	Y _{n+1} - Y _{n-1}	X _n · (Y _{n+1} - Y _{n-1})	備考
KAP23	43625.734	-9306.297	-8.752	-381812.423968	金属標
KAP24	43608.005	-9303.289	13.000	566904.065000	金属標
KAP25	43609.694	-9293.297	12.868	561169.542392	金属標
KAP19	43613.791	-9290.421	2.281	99483.057271	金属標
KAP20	43617.382	-9291.016	-3.477	-151657.637214	金属標
KAP21	43622.659	-9293.898	-3.521	-153595.382339	金属標
KAP22	43627.757	-9294.537	-12.399	-540940.559043	金属標
合計				-449.337901	
合計面積				224.6689505	
地積				224.66 m ²	

総合計面積	1223.1890315 m ²
-------	-----------------------------

作成者	土地家屋調査士 栃木市西方町本城337番地 (令和6年8月8日作成) 青木利男	申請人 とちぎ未来開発株式会社 代表取締役 福井英治	縮尺 1/
-----	--	----------------------------------	----------