


イ 2045-12 ハ 2159-2 ホ 2162-4
 □ 2061-2 ニ 2162-1 ヘ 2162-3

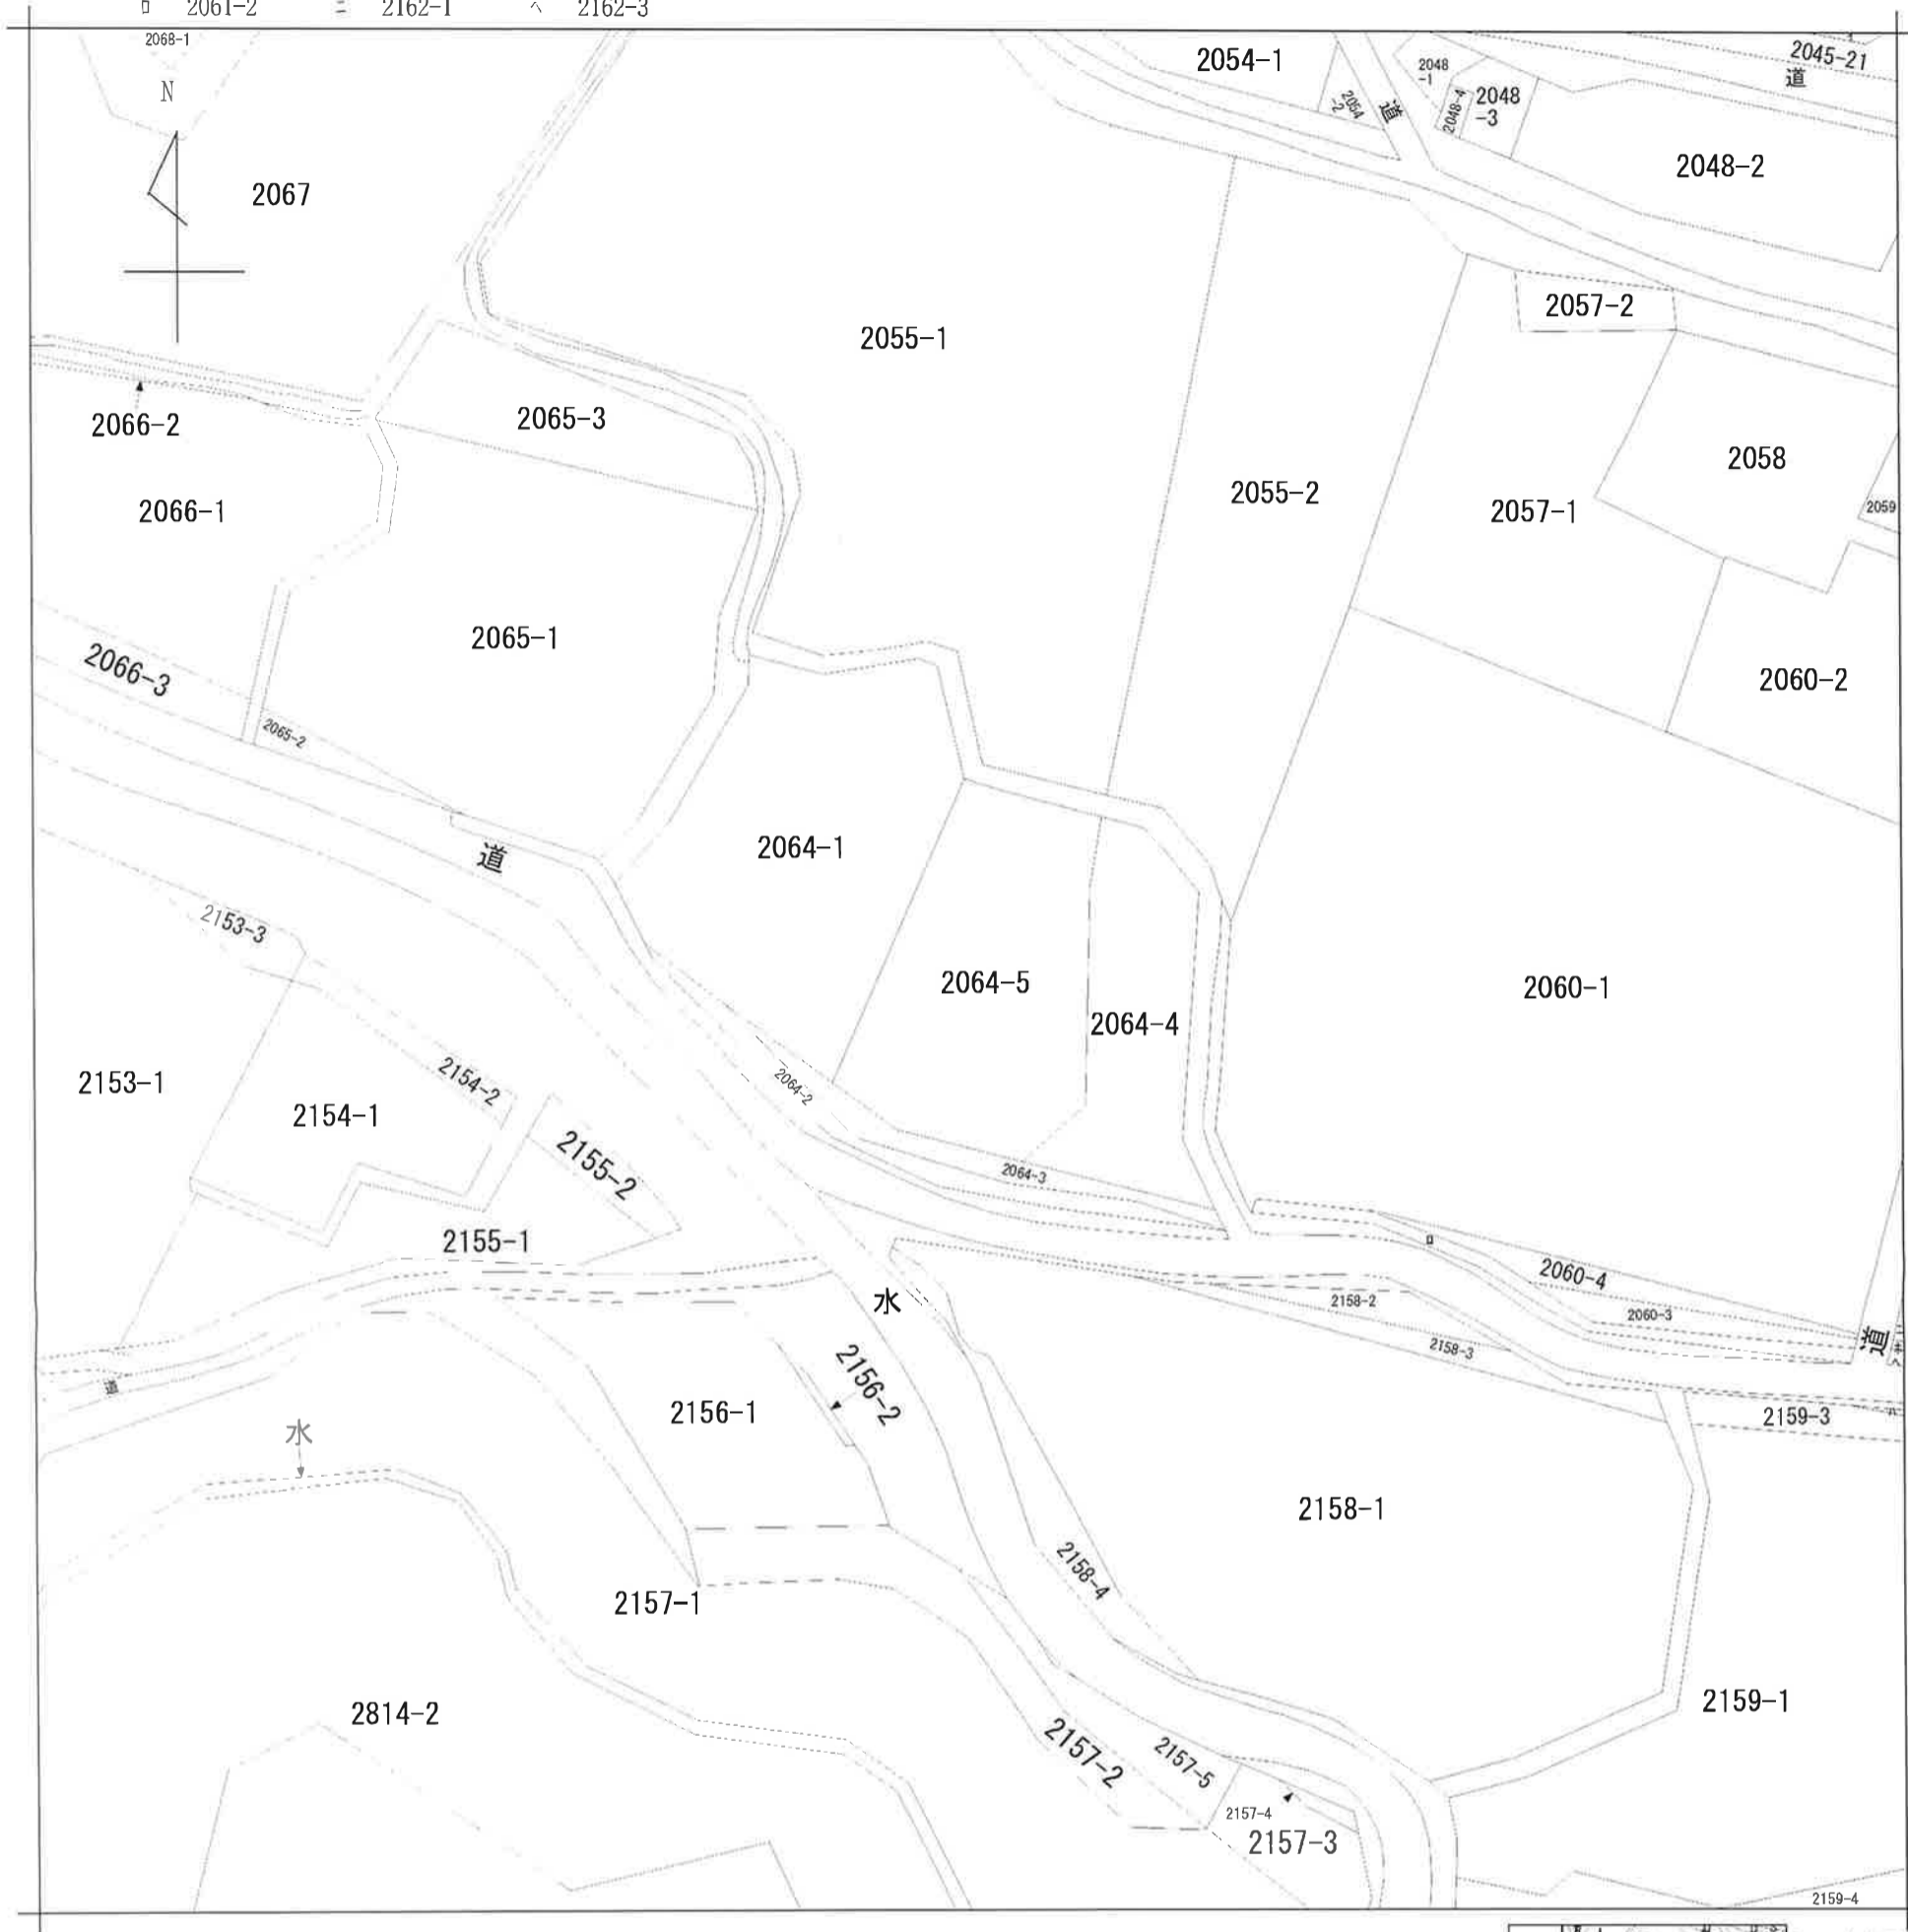

請求部分	所在	栃木市西方町真名子字小沼				地番	2064番5		
出力尺	1/600	精度区分	座標系番号又は記号	分類	地図に準ずる図面		種類	旧土地台帳附属地図	
作成年月日	明治9年			備付年月日(原図)			補記事項		