


イ 544-5  
ロ 625-5

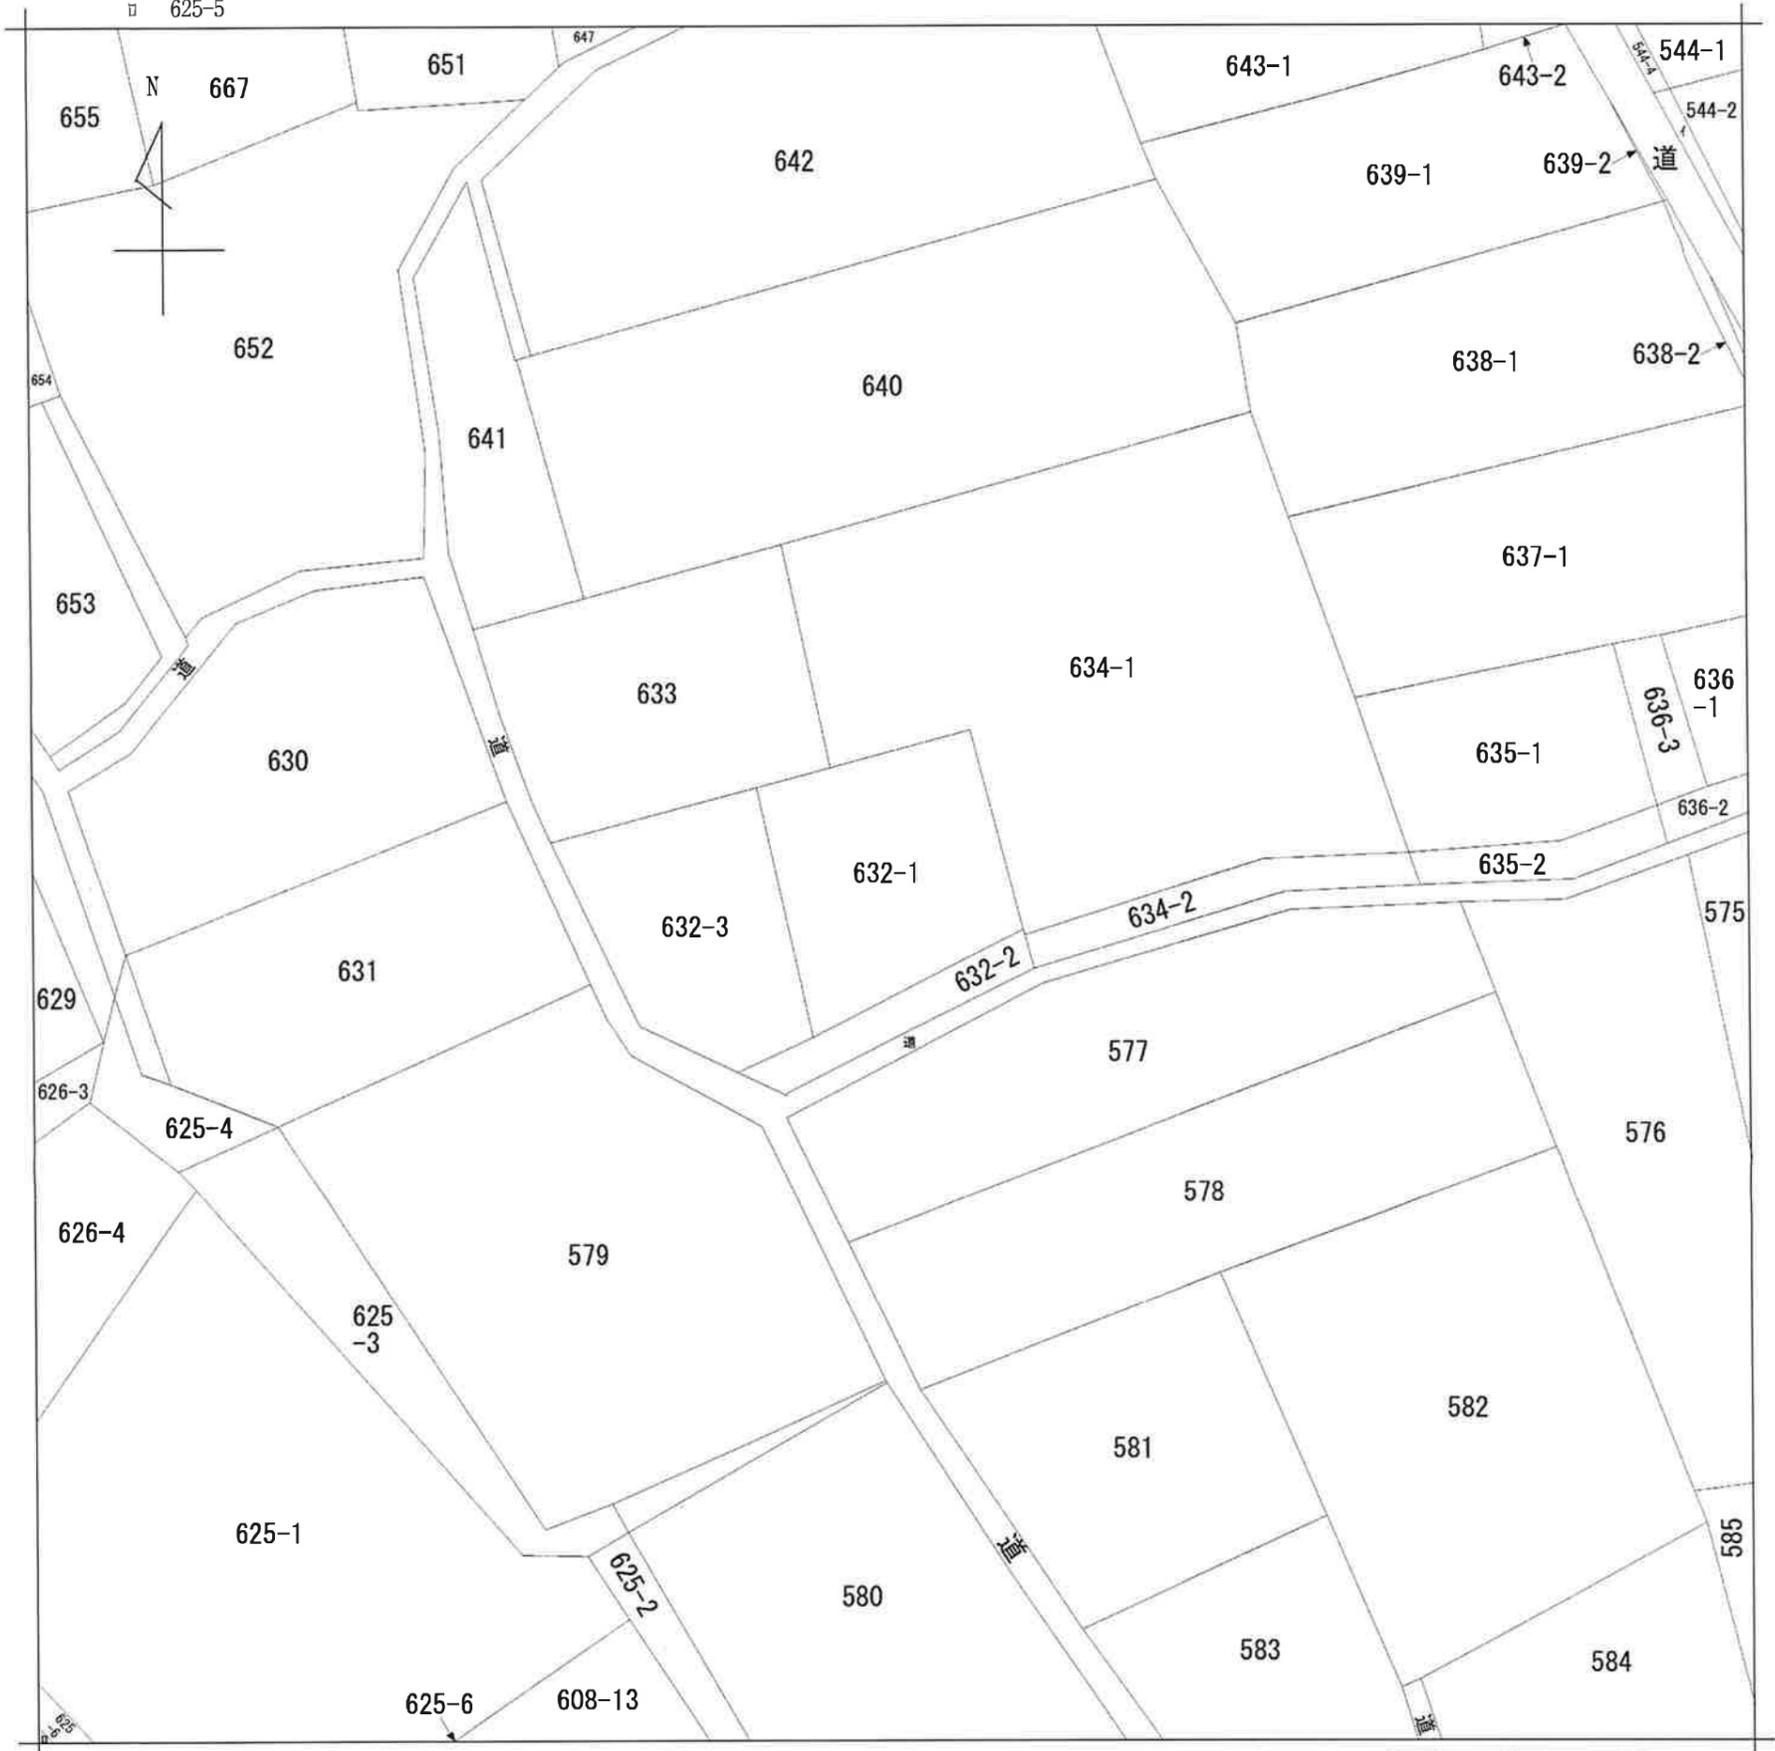

請求部	所在	栃木市西方町真名子字新屋敷				地番	632番1		
出力縮尺	1/600	精度区分	座標系番号又は記号	分類	地図に準ずる図面		種類	旧土地台帳附属地図	
作成年月日				備付年月日(原図)			補記事項		