


道 350-2 ハ 350-3 ホ 356-10
 351-2 351-2 356-12

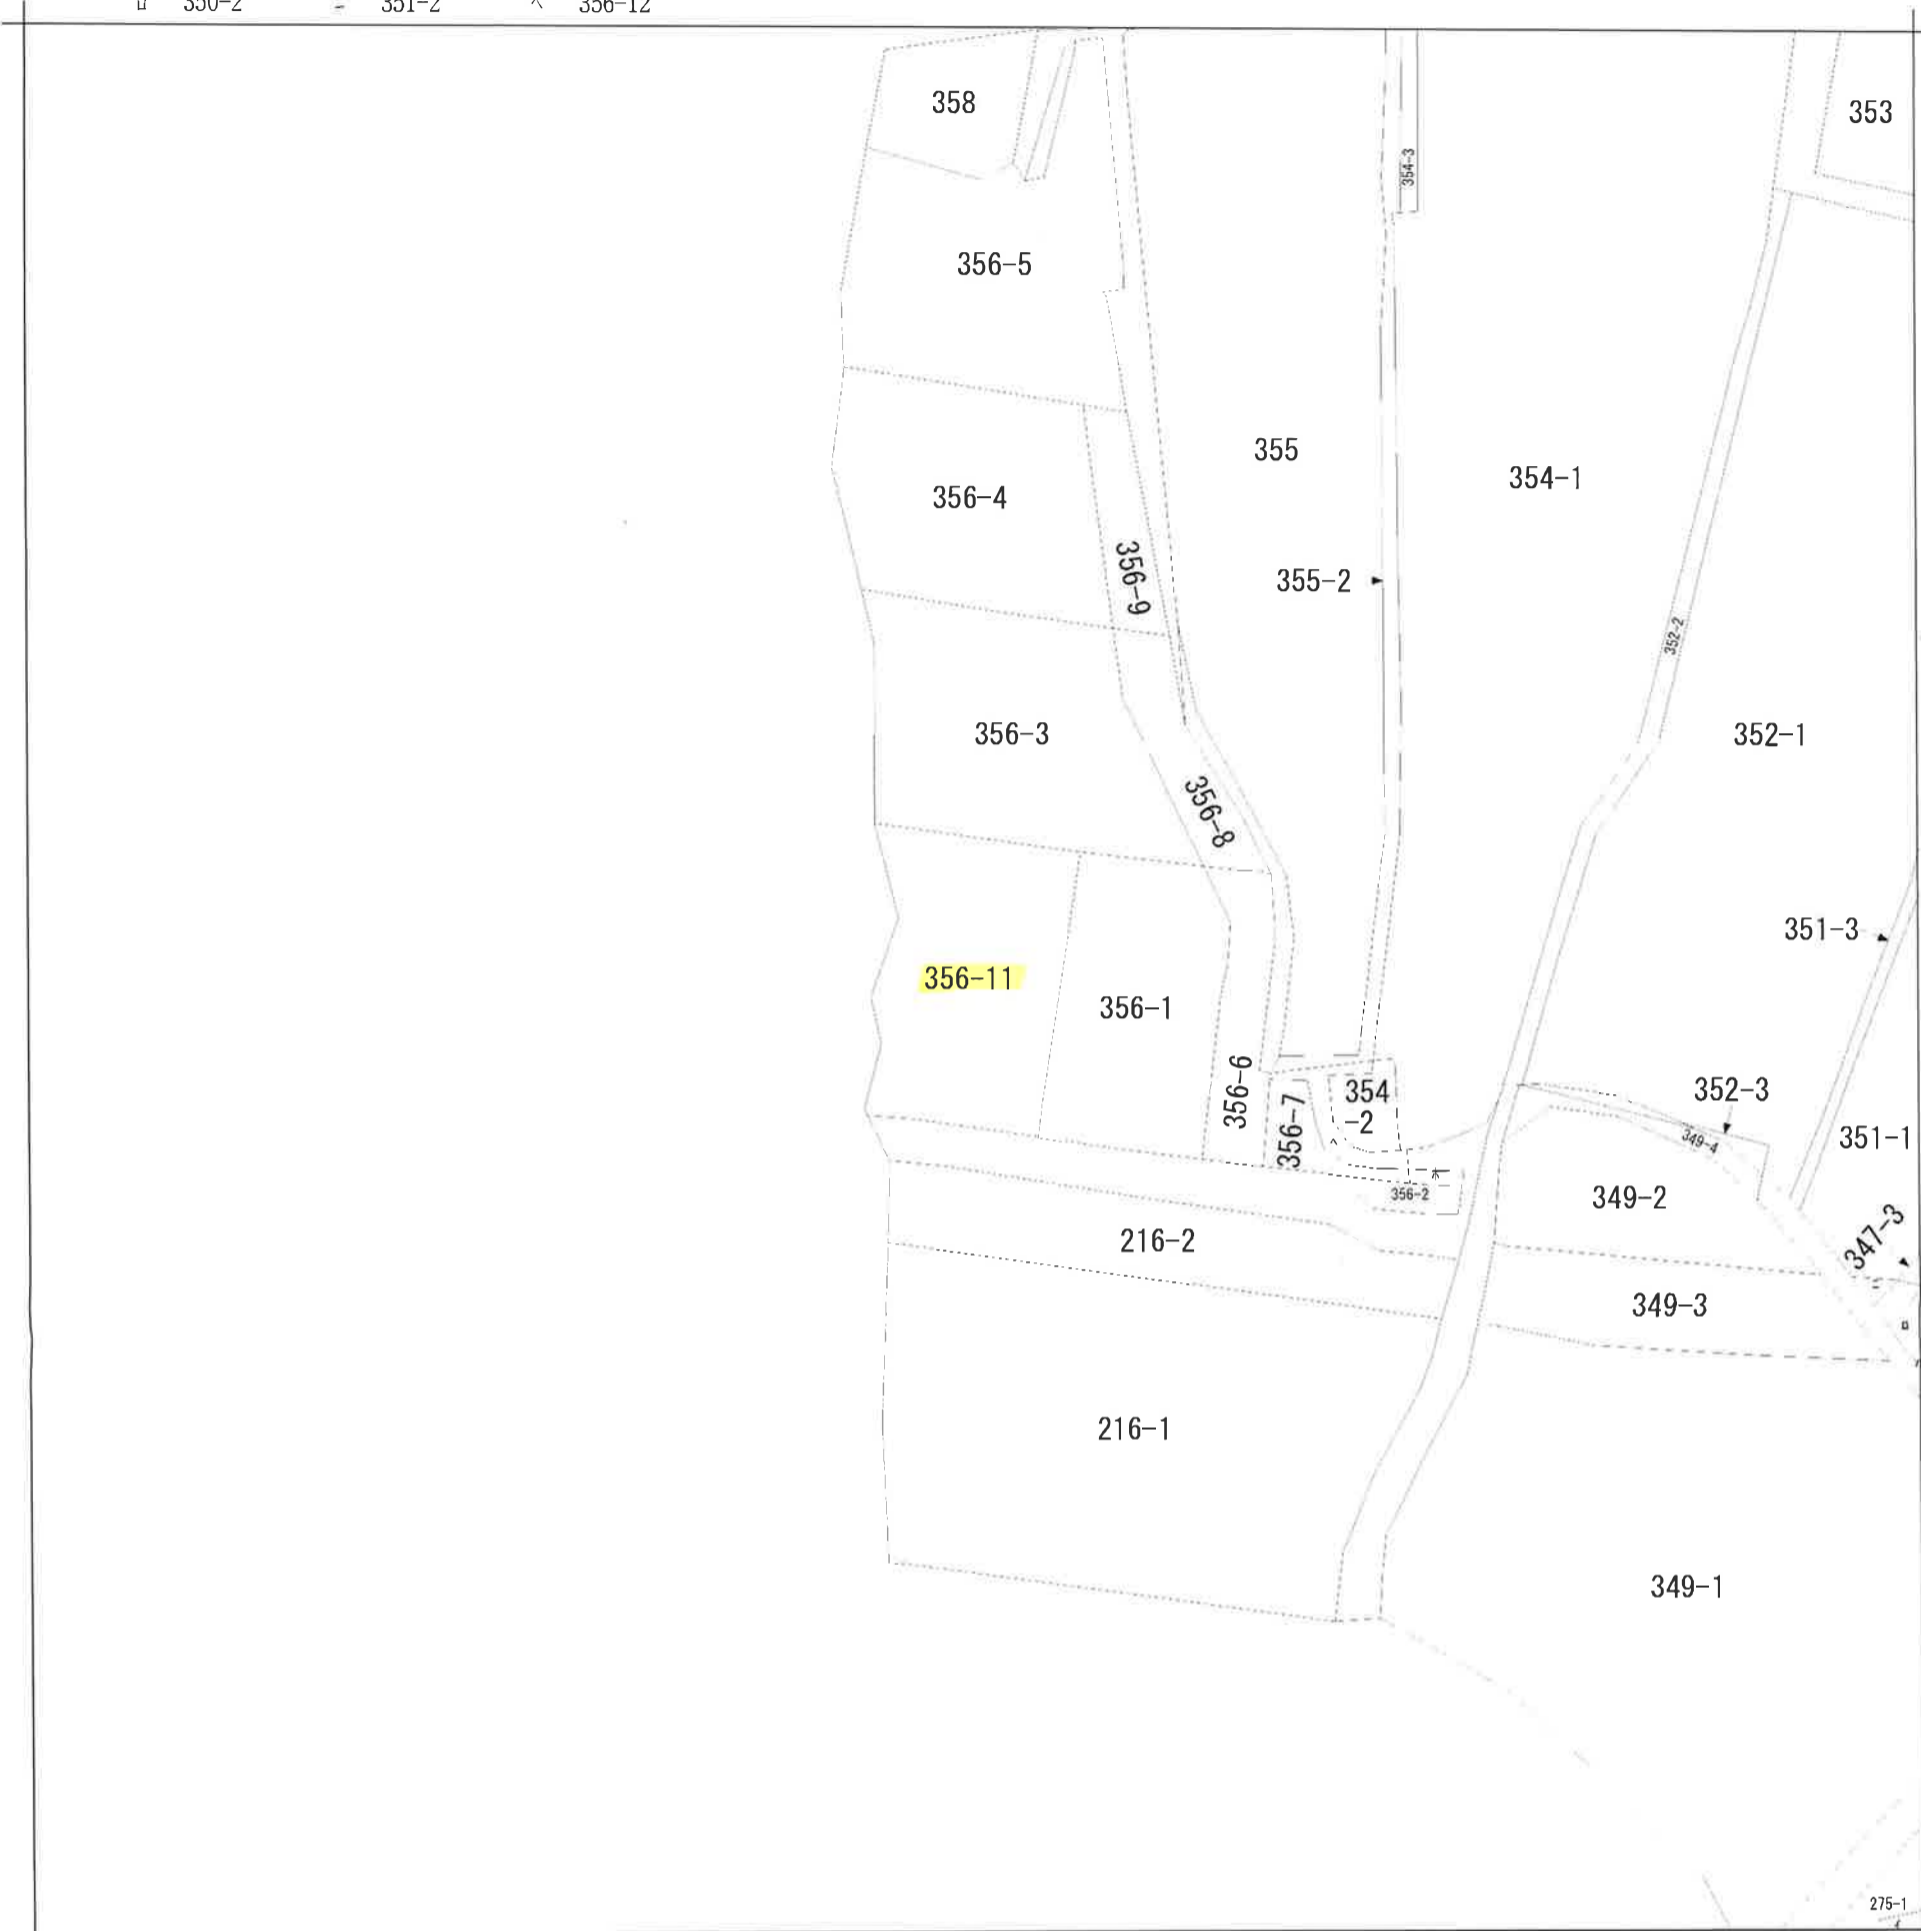

請求部	所在	栃木市西方町金井字境堀				地番	356番11			
出力縮尺	1/600	精度区分		座標系番号又は記号		分類	地図に準ずる図面		種類	旧土地台帳附属地図
作成年月日	明治9年				備付年月日(原図)		補記事項	方位不明		